




-VUE suivant A-

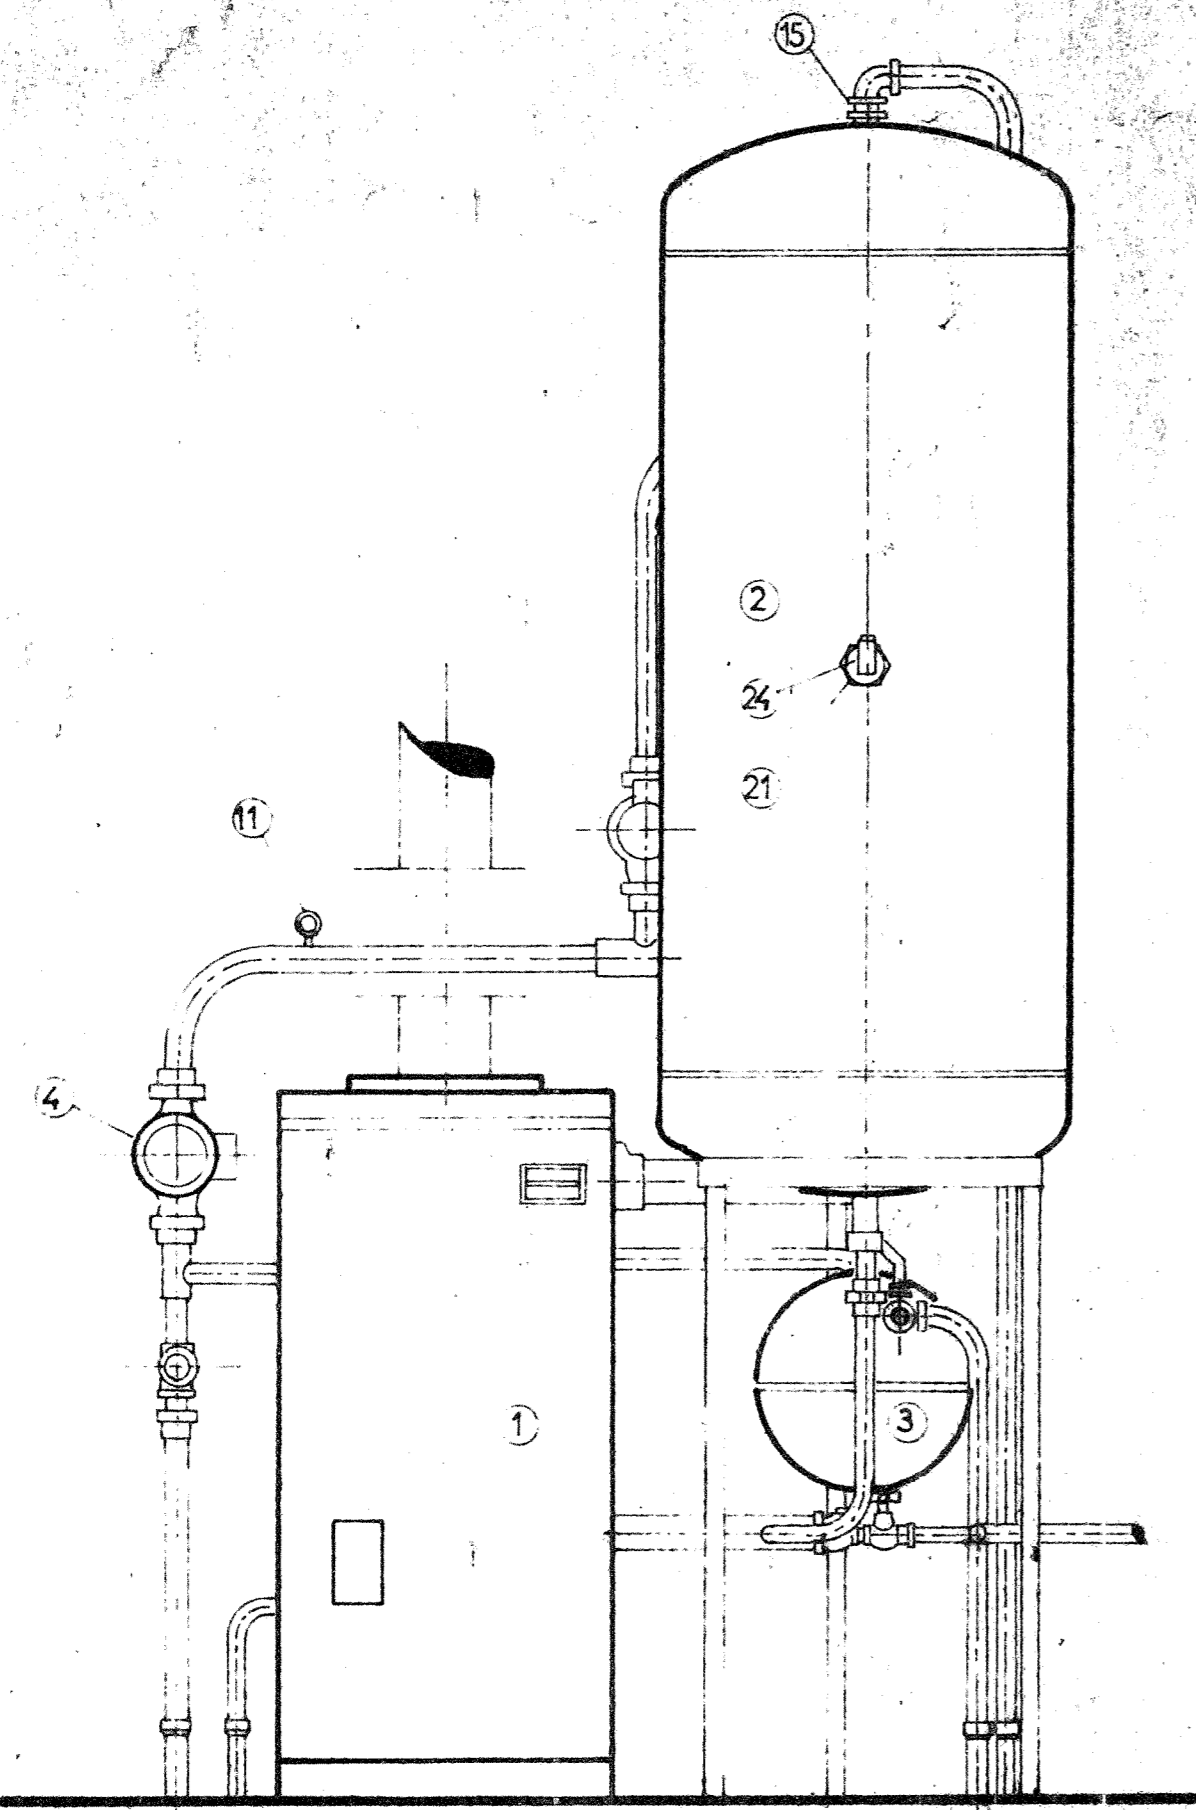

DCH DG AG DCH 320 RCH EF EC

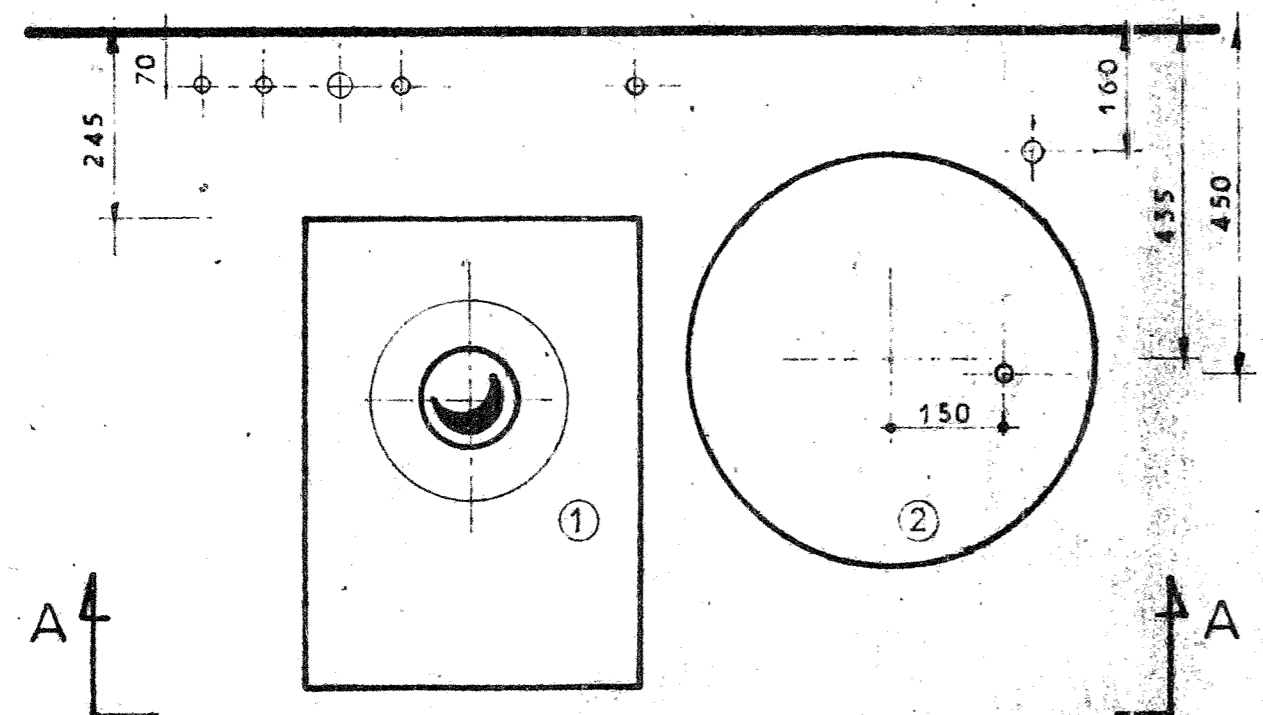

-VUE suivant B-

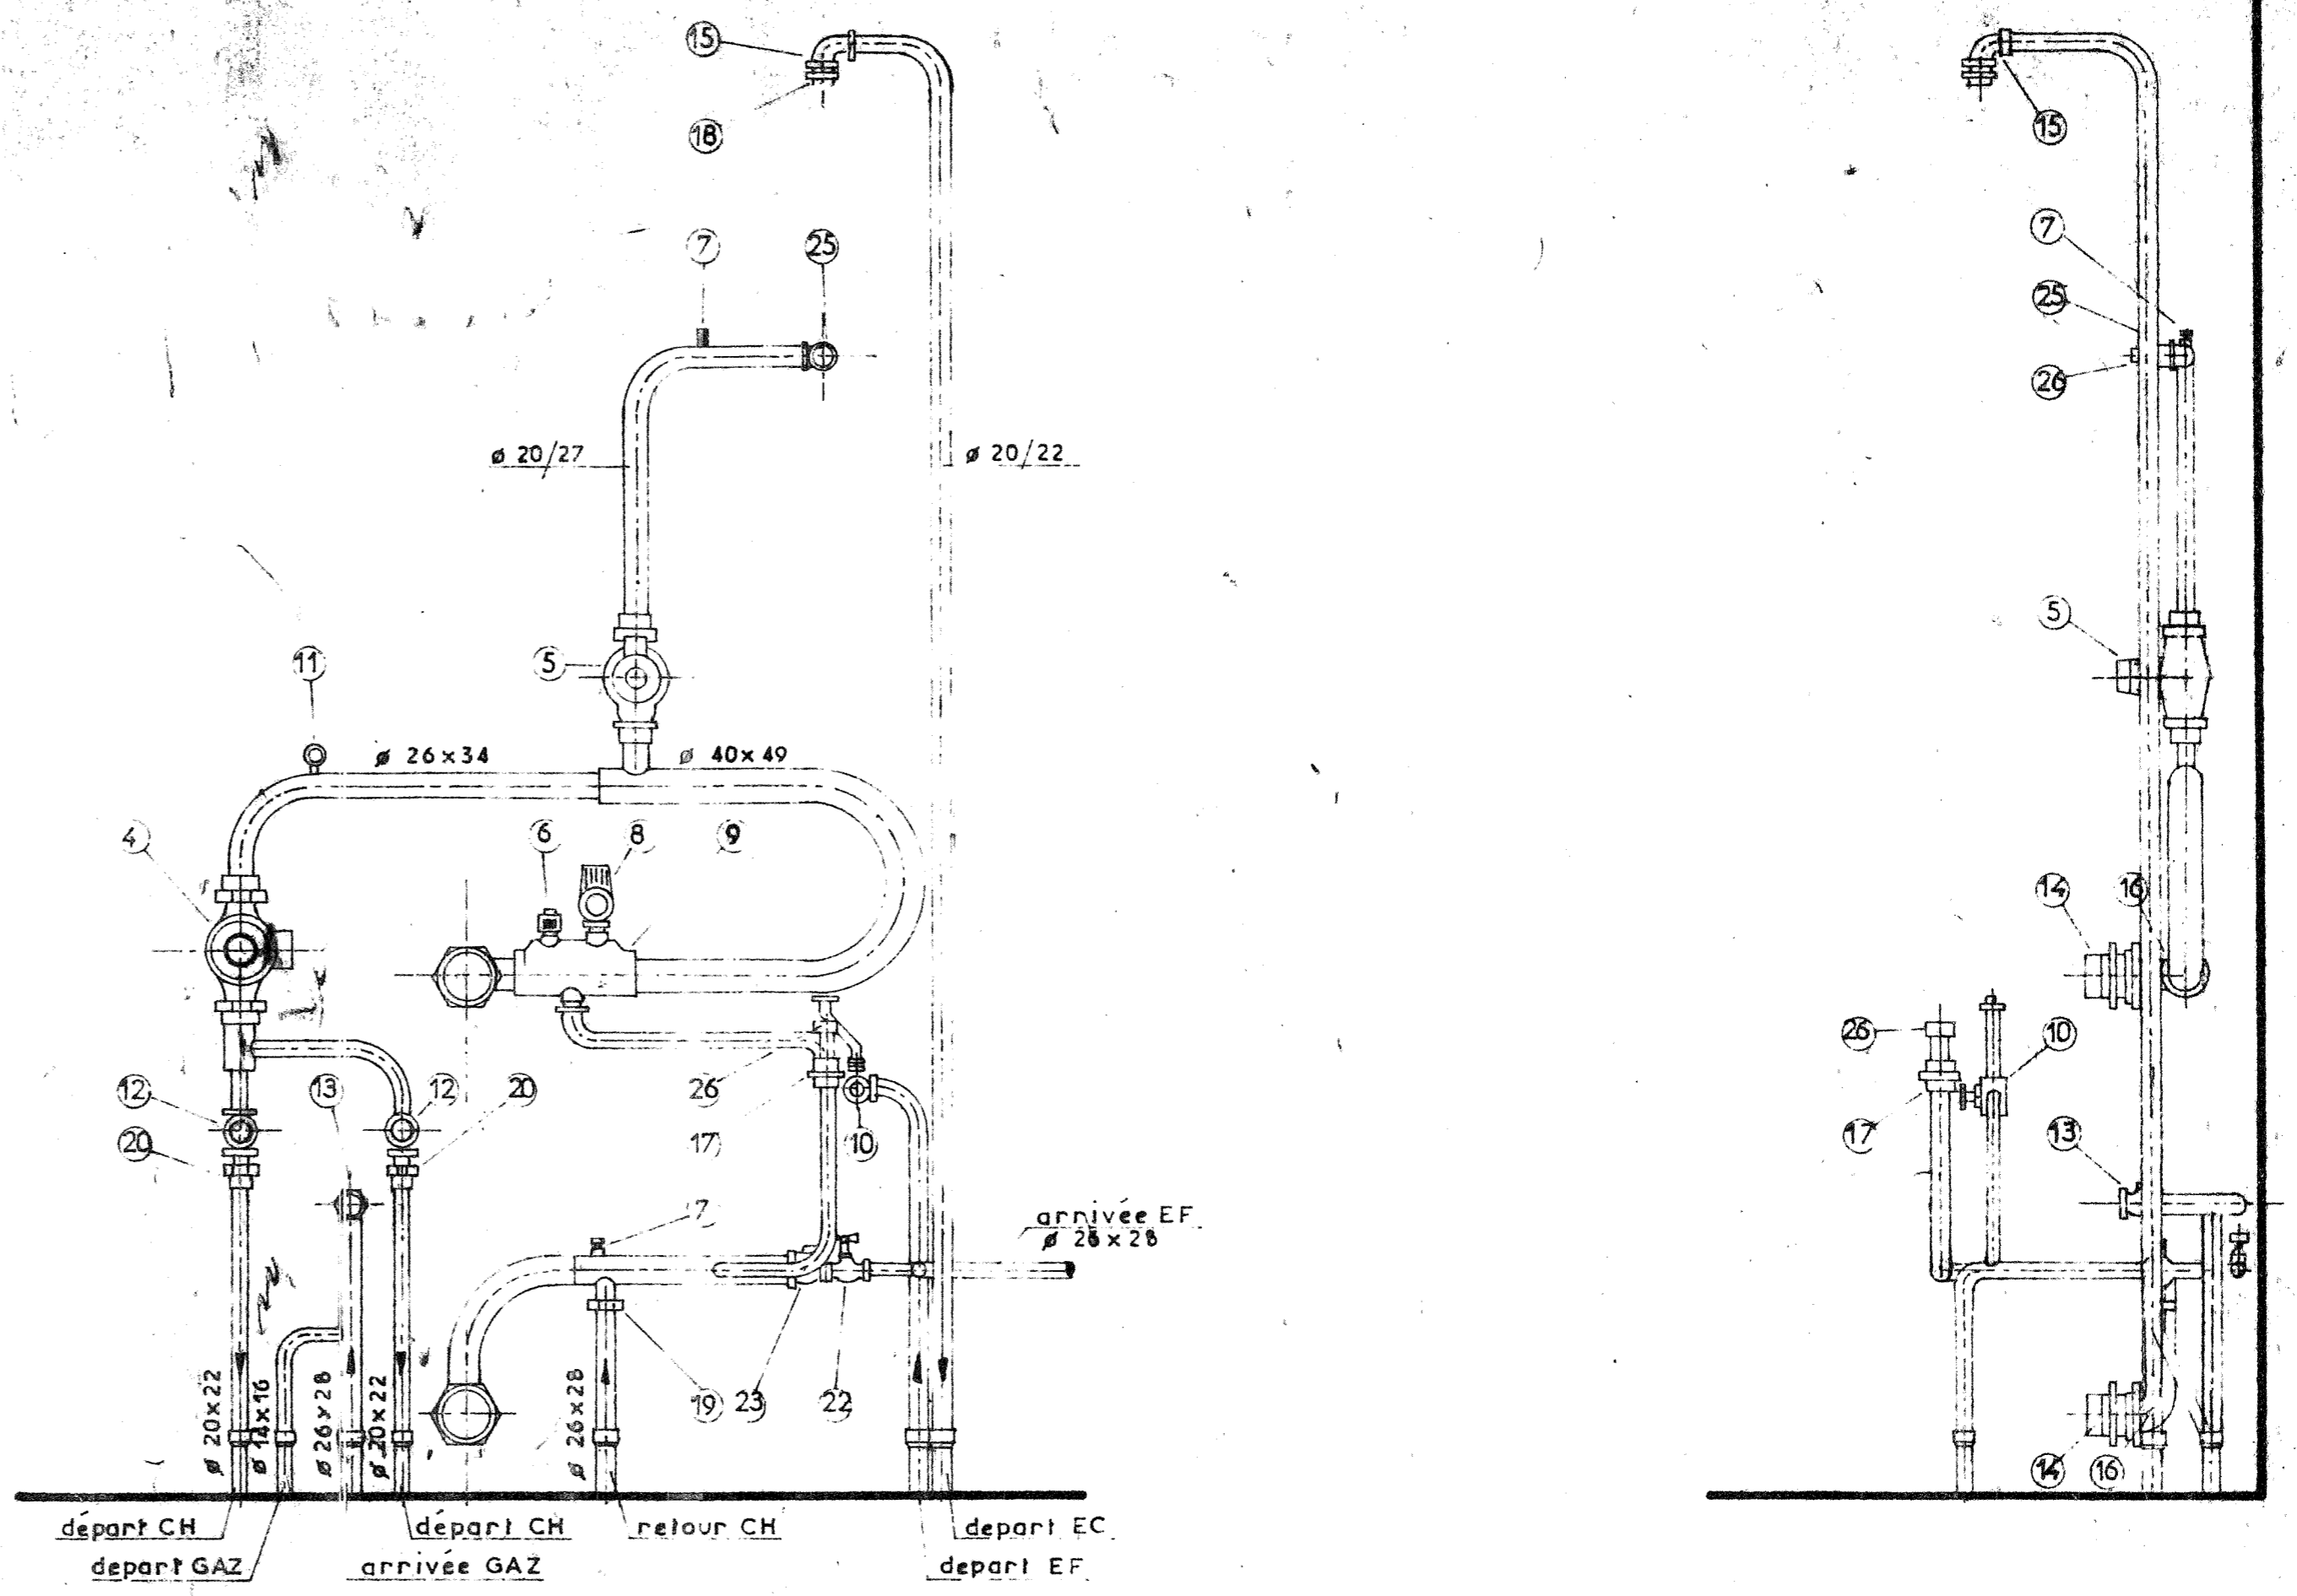

A.F.U.L LES BOUVREUILS Section 15

| REP | DESIGNATION | | |
|-----|--|----|---|
| 1 | Chaudière 2 GTA 6 gaz naturel "IDEAL GAZINA" | 10 | Groupe de sécurité |
| 2 | Ballon 300l avec revet. int. procilex PAUCHARD | 11 | Thermomètre |
| 3 | Vase d'expansion Ø 0,5 | 12 | Robinet double, réglage ø 20 |
| 4 | Circulateur chauffage Z 2 R SALMSON | 13 | Robinet BANIDES 989 MF ø 26 sans pattes |
| 5 | Circulateur eau chaude X P 11 | 14 | Mamelon réduit 66/76 40/49 |
| 6 | Purgeur airmat type JULIEN et MEGE | 15 | Coude union ø 26/34 MF ref 100 |
| 7 | Purgeur airmat manuel | 16 | Coude union ø 40/49 |
| 8 | Mano et soupape de surté | 17 | Raccord union ø 20/27 FF |
| 9 | Séparateur d'air | 18 | Mamelon réduit ø 33/42 - 26/34 N.8 |
| | | 19 | Ecrou C B ø 26x34 douille ø 23/25 |
| | | 20 | Ecrou C B ø 20/27 |
| | | 21 | Mamelon réduit ø 26/34 15/21 |
| | | 22 | Robinet d'arrêt ø 15/21 |
| | | 23 | Clapet de non retour ø 15/21 |
| | | 24 | Thermostat |
| | | 25 | Coude union ø 20/27 FF |
| | | 26 | Mamelon réduit ø 40/49, 20/27 |

| | | | |
|--------------------------|------|-------------------------------|------|
| Date: 10.5.72 | Date | Designation des Modifications | Visa |
| Echelle: 1/50 | | | |
| Dessiné par: [Signature] | | | |
| Visé par: | | | |
| N° 4733 213 | | | |



Installation - ventilation
installations thermiques et sanitaires
équipement de laboratoires

REPOSE D'AL CHAPUZET

Levill France 2 AVENUE MONTBIENNE PARIS 14^e JEN 1920

MONTAGE CHAUFFERIE

LA RUE DE VILLERAY BENEDECY

Execution

AMBOISE II

N° 6/2