
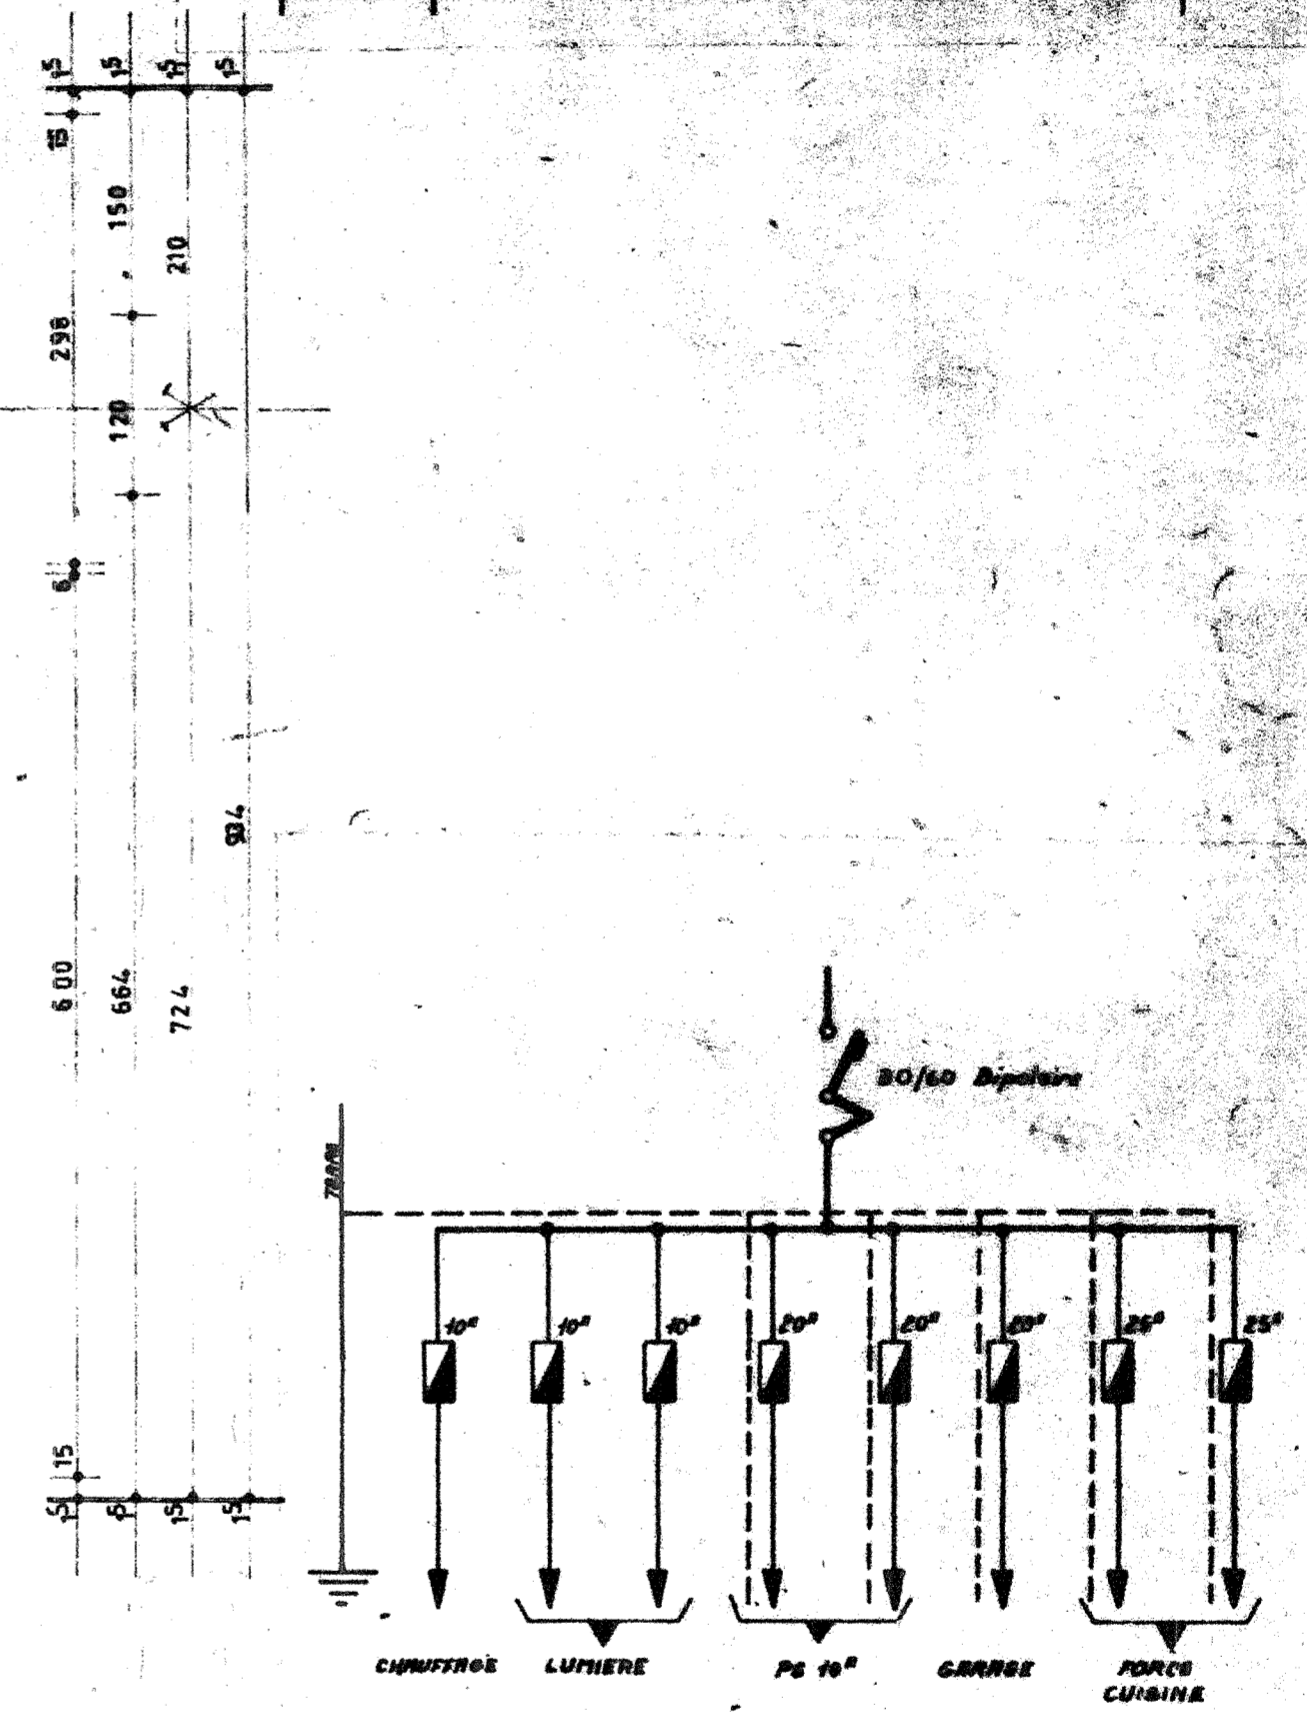


SYMBOLE	DESIGNATION	TYPE
	TABLEAU D'ABONNE	
	INTERRUPTEUR SIMPLE ALLUMAGE	
	INTERRUPTEUR SA ET VENT	
	INTERRUPTEUR SIMPLE ALLUMAGE ETANCHE	
	PRISE 2x10^4V	
	PRISE 2x10^4V	
	BOULEE A BOUT DE FIL	
	BOULEE FRONTIERE DIVISIBLE Ø250 - c2 Ø300	
	SPOT FINESTRA	SP 900
	LUSTRE DELANS	24206
	APPLIQUE	DELANS 000
	APPLIQUE	DEHORS 000
	APPLIQUE	DEHORS 000
	APPLIQUE LANTERNE DELANS	000
	LUMINIERE TRAILUX	7141/40 ST

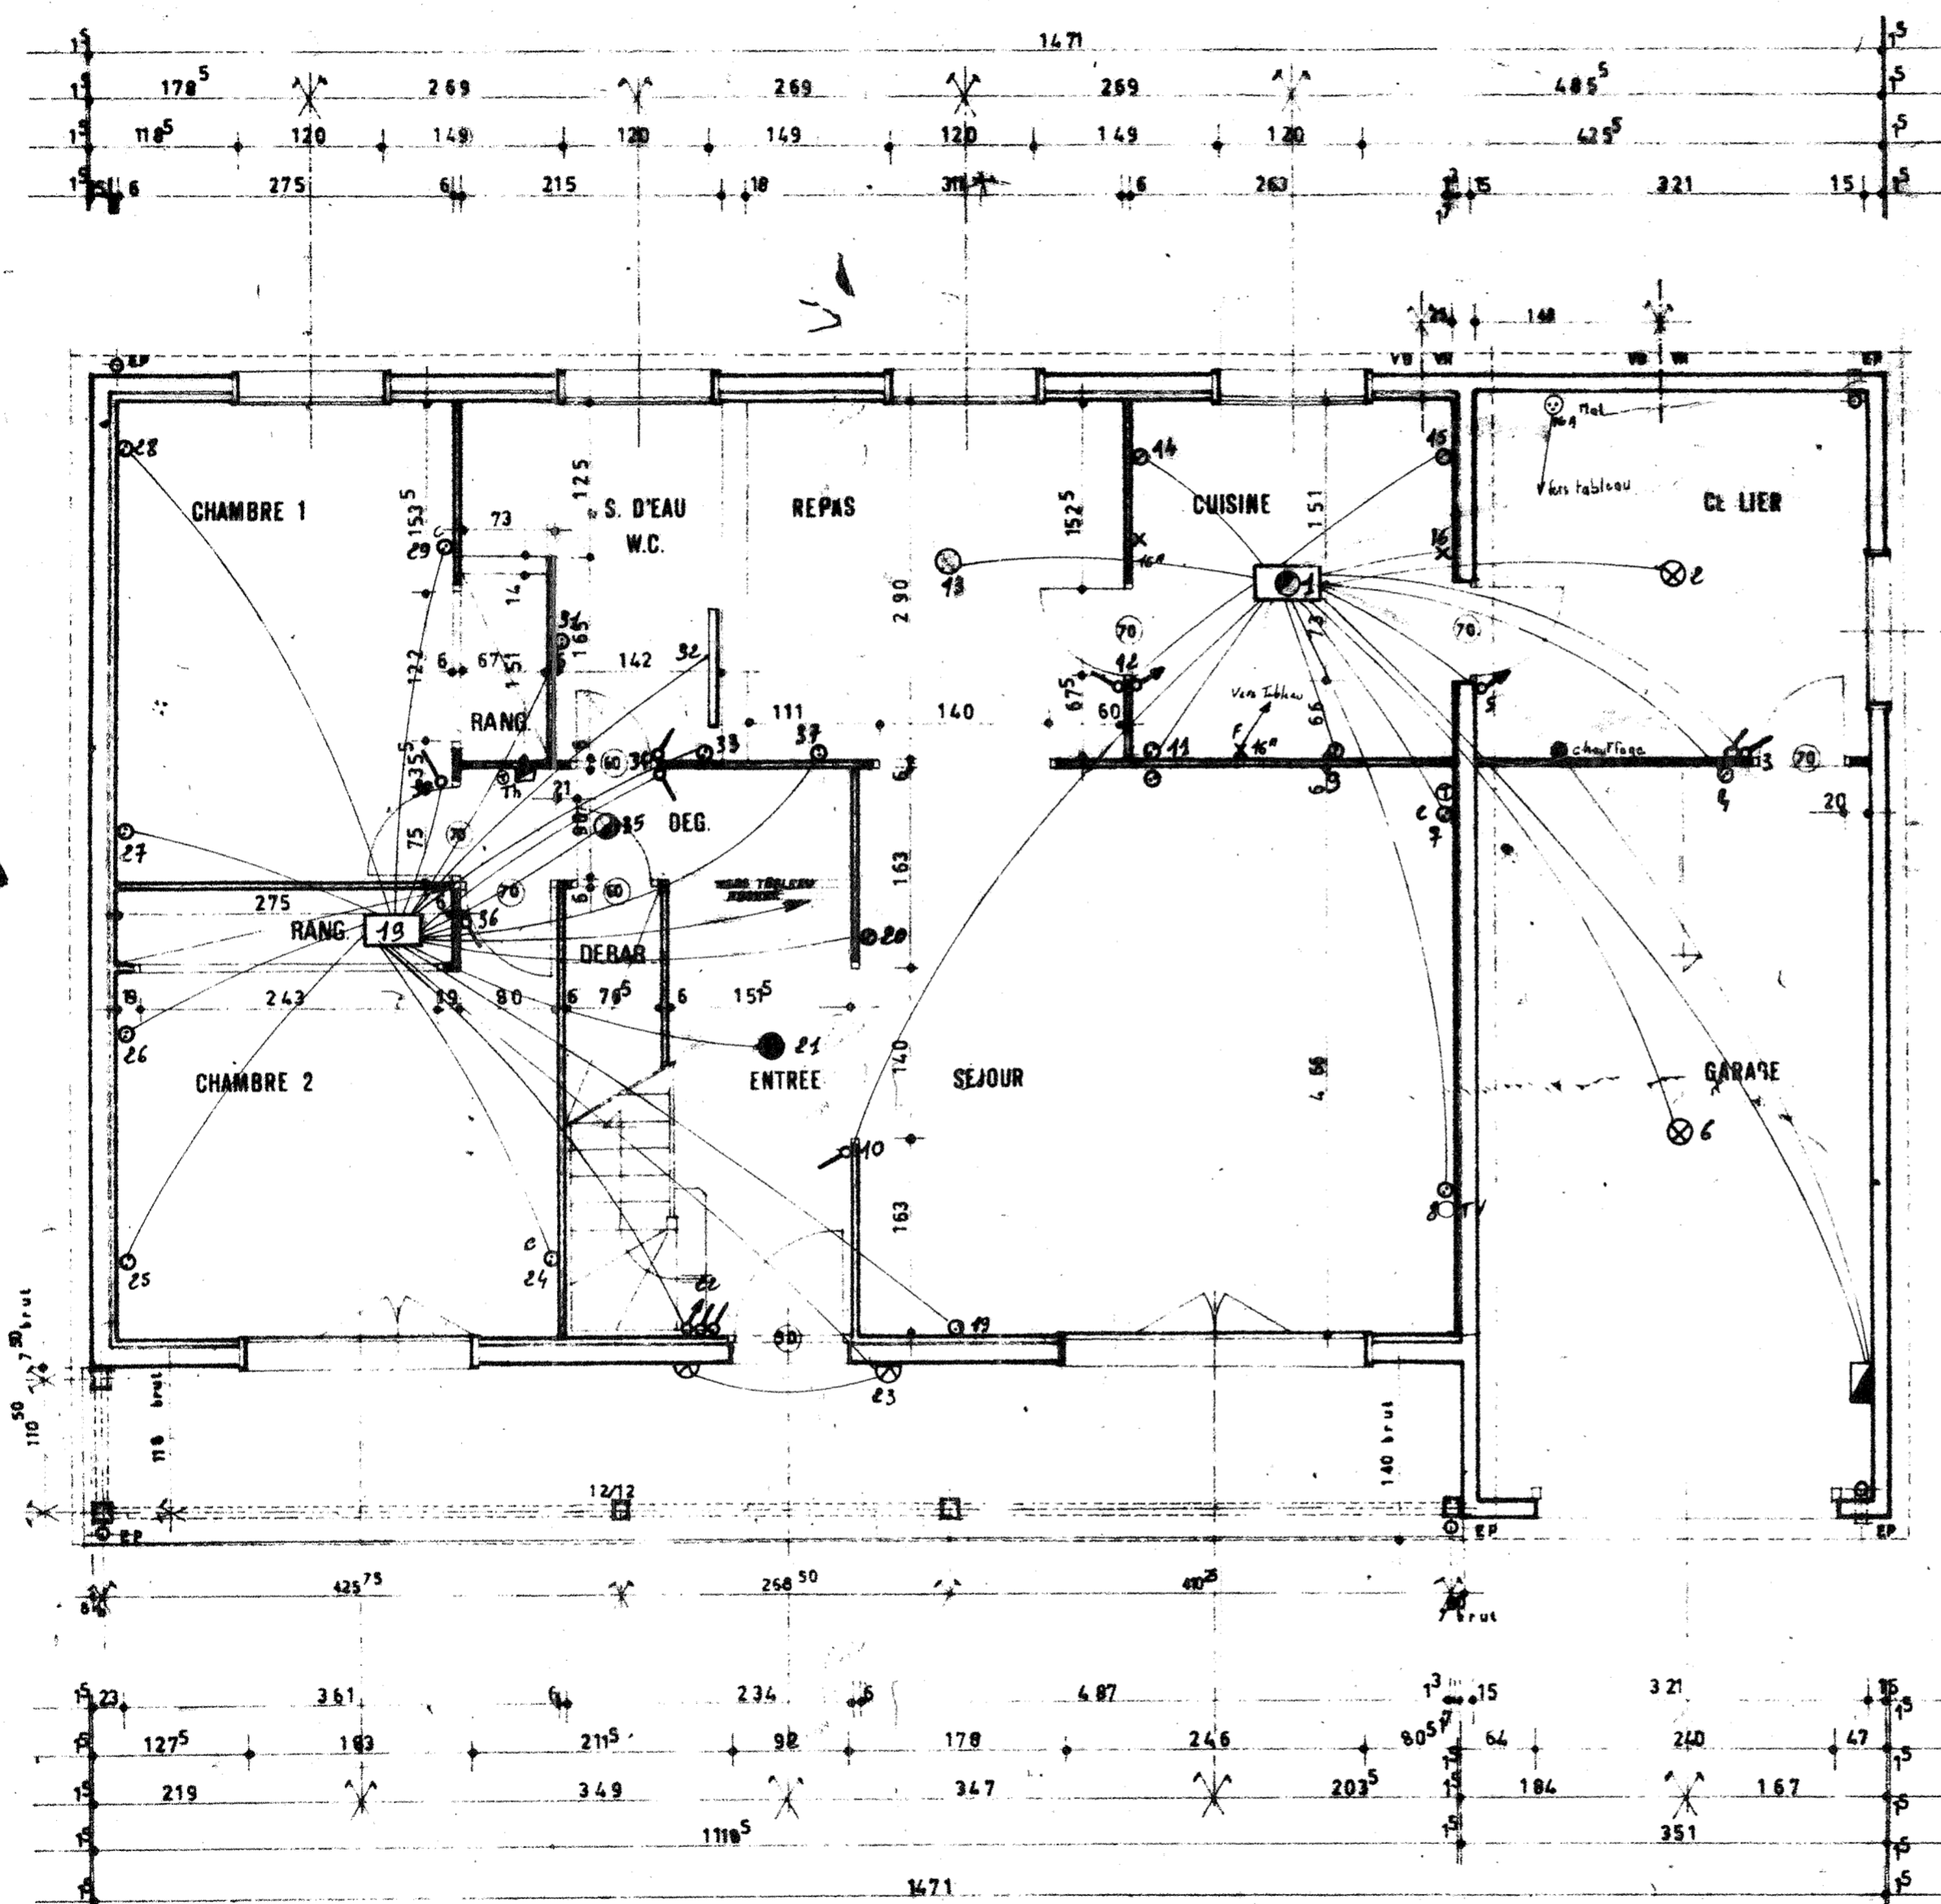

A.F.U.L. LES BOUVREUILS
ATELIERS ELECTRIQUES DE PIERREFITTE
 12 RUE MARBEUF - PARIS-8 - TEL. : 359 33-10

Levitt France 42 AVENUE MONTAIGNE PARIS 8 ALM 82 00

Electricité des de. chaussee
 Le parc de Villeroy Marnacq

Execution

Arçay

DATE	MODIFICATIONS
1 23.6.71	P.T.T.V

DESINE A.E.P. VERIFIE ML APPROUVE DATE 14.3.71 ECHELLE 0.02 PM

NR 1/1