




PIGNON SUR CHAMBRE

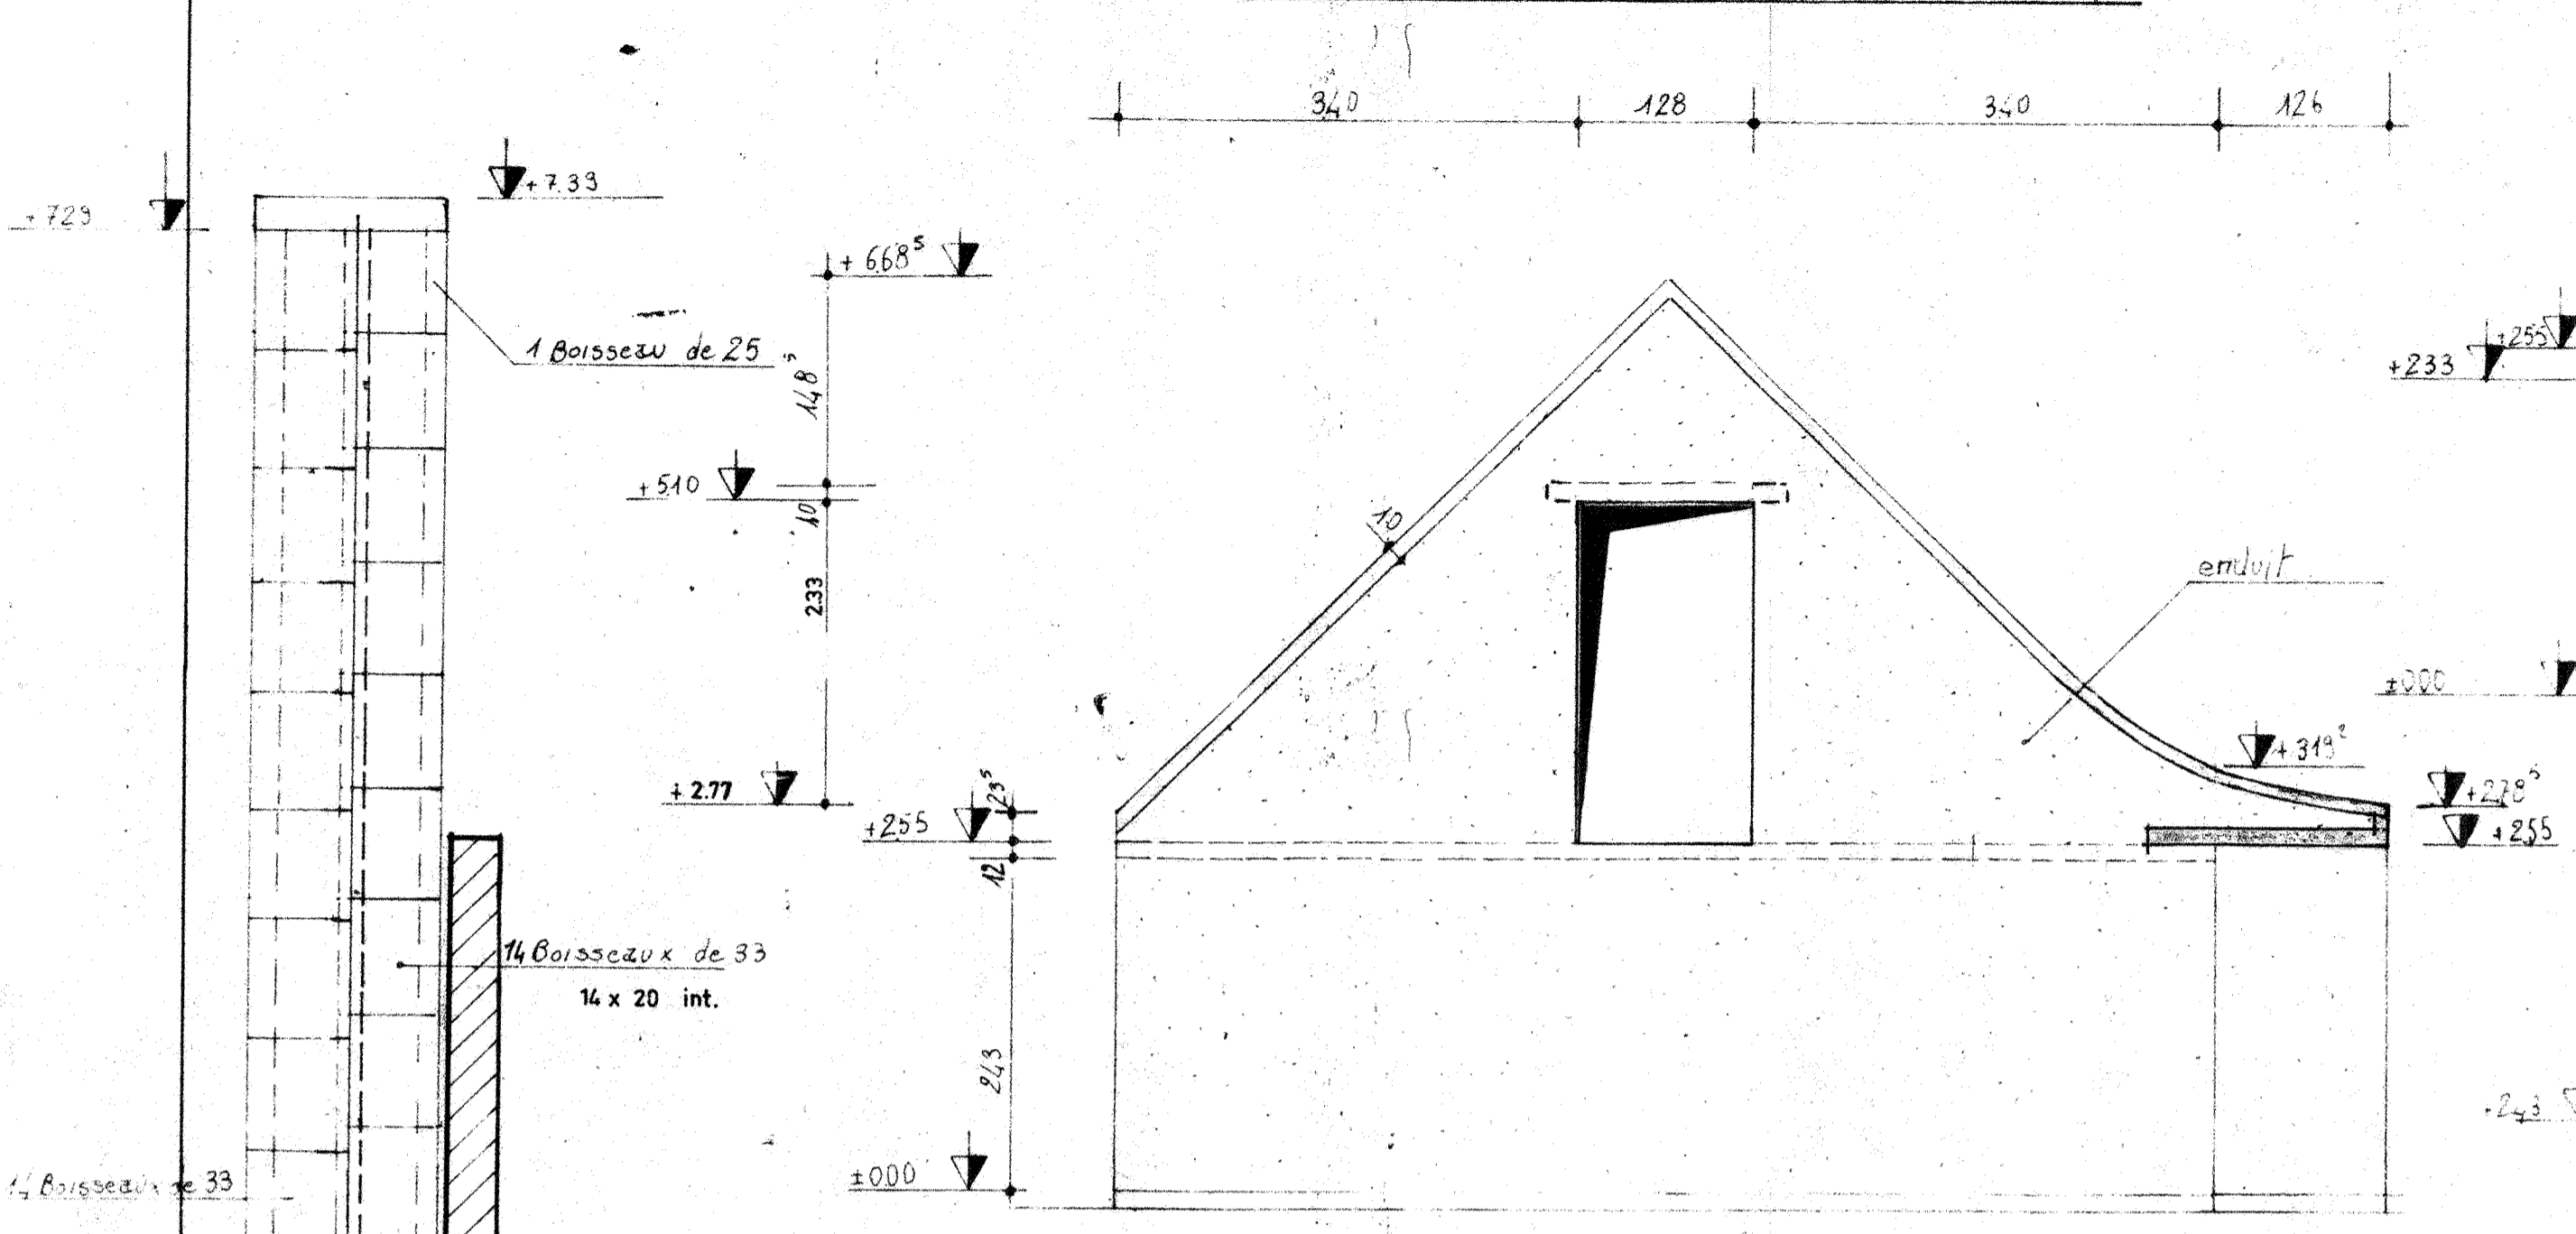


FAÇADE PRINCIPALE

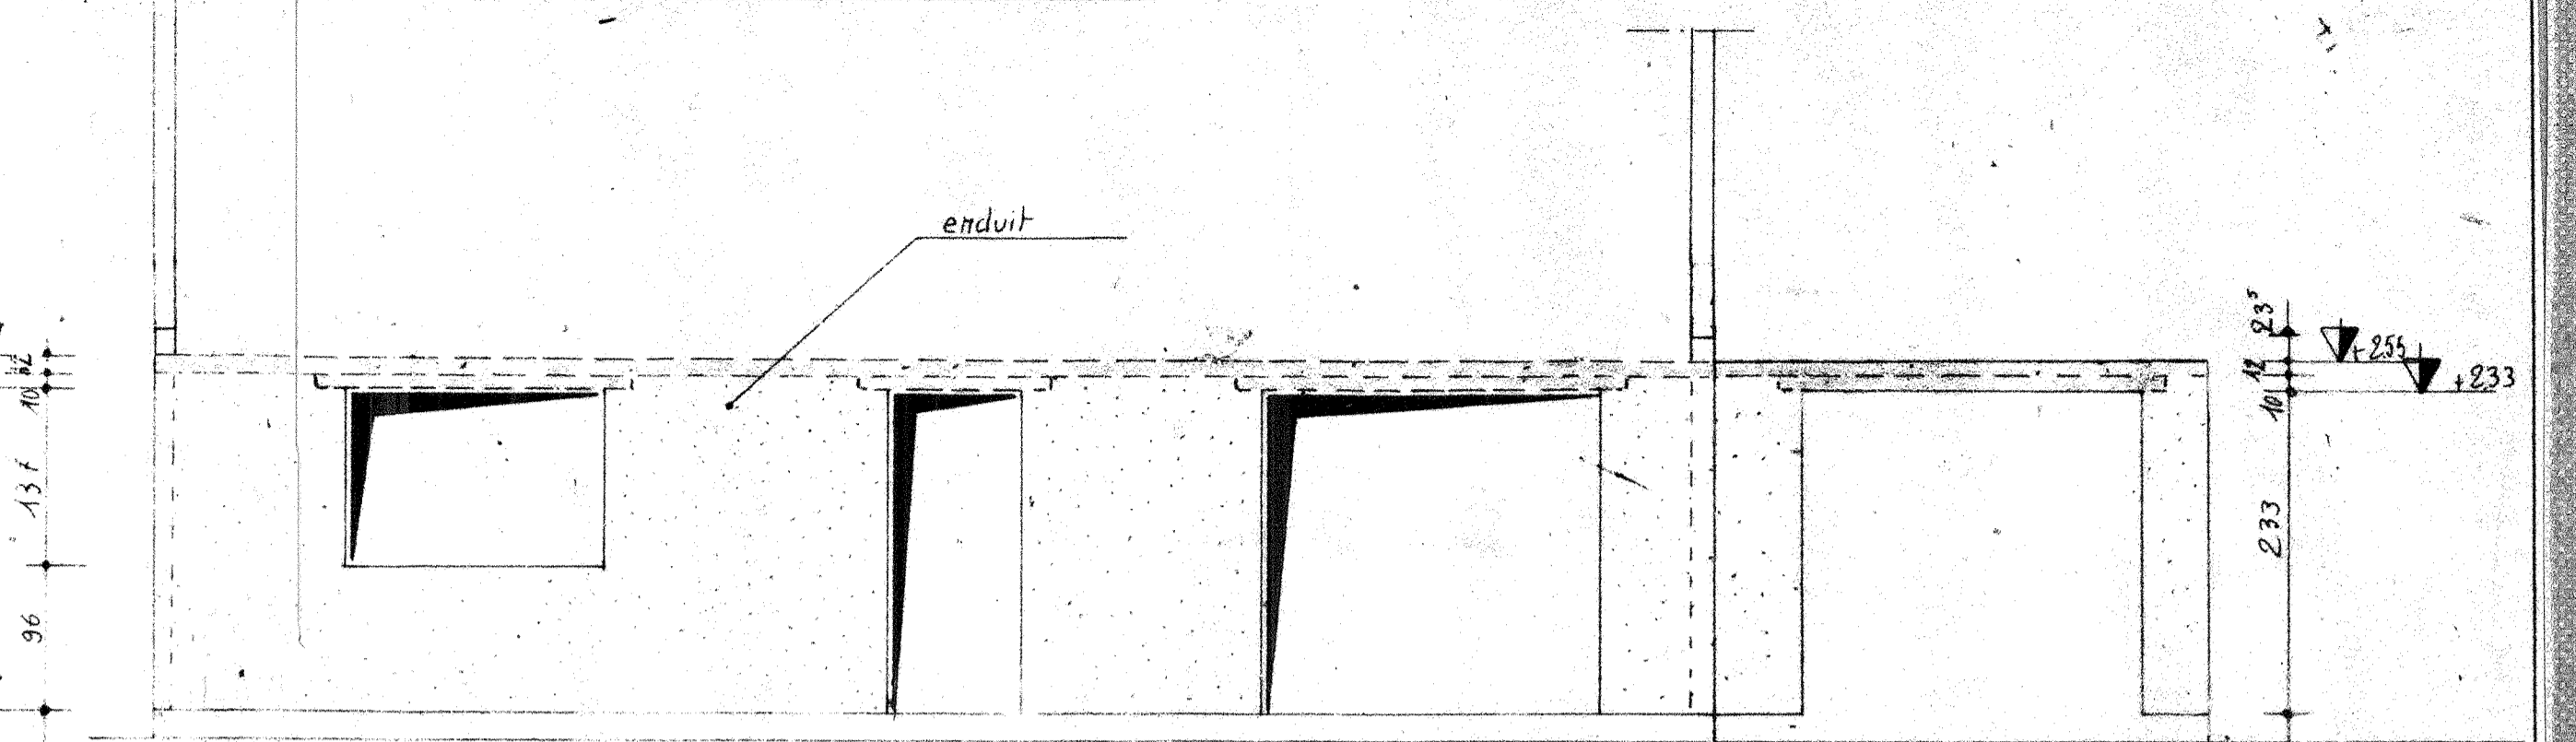

FAÇADE POSTERIEURE

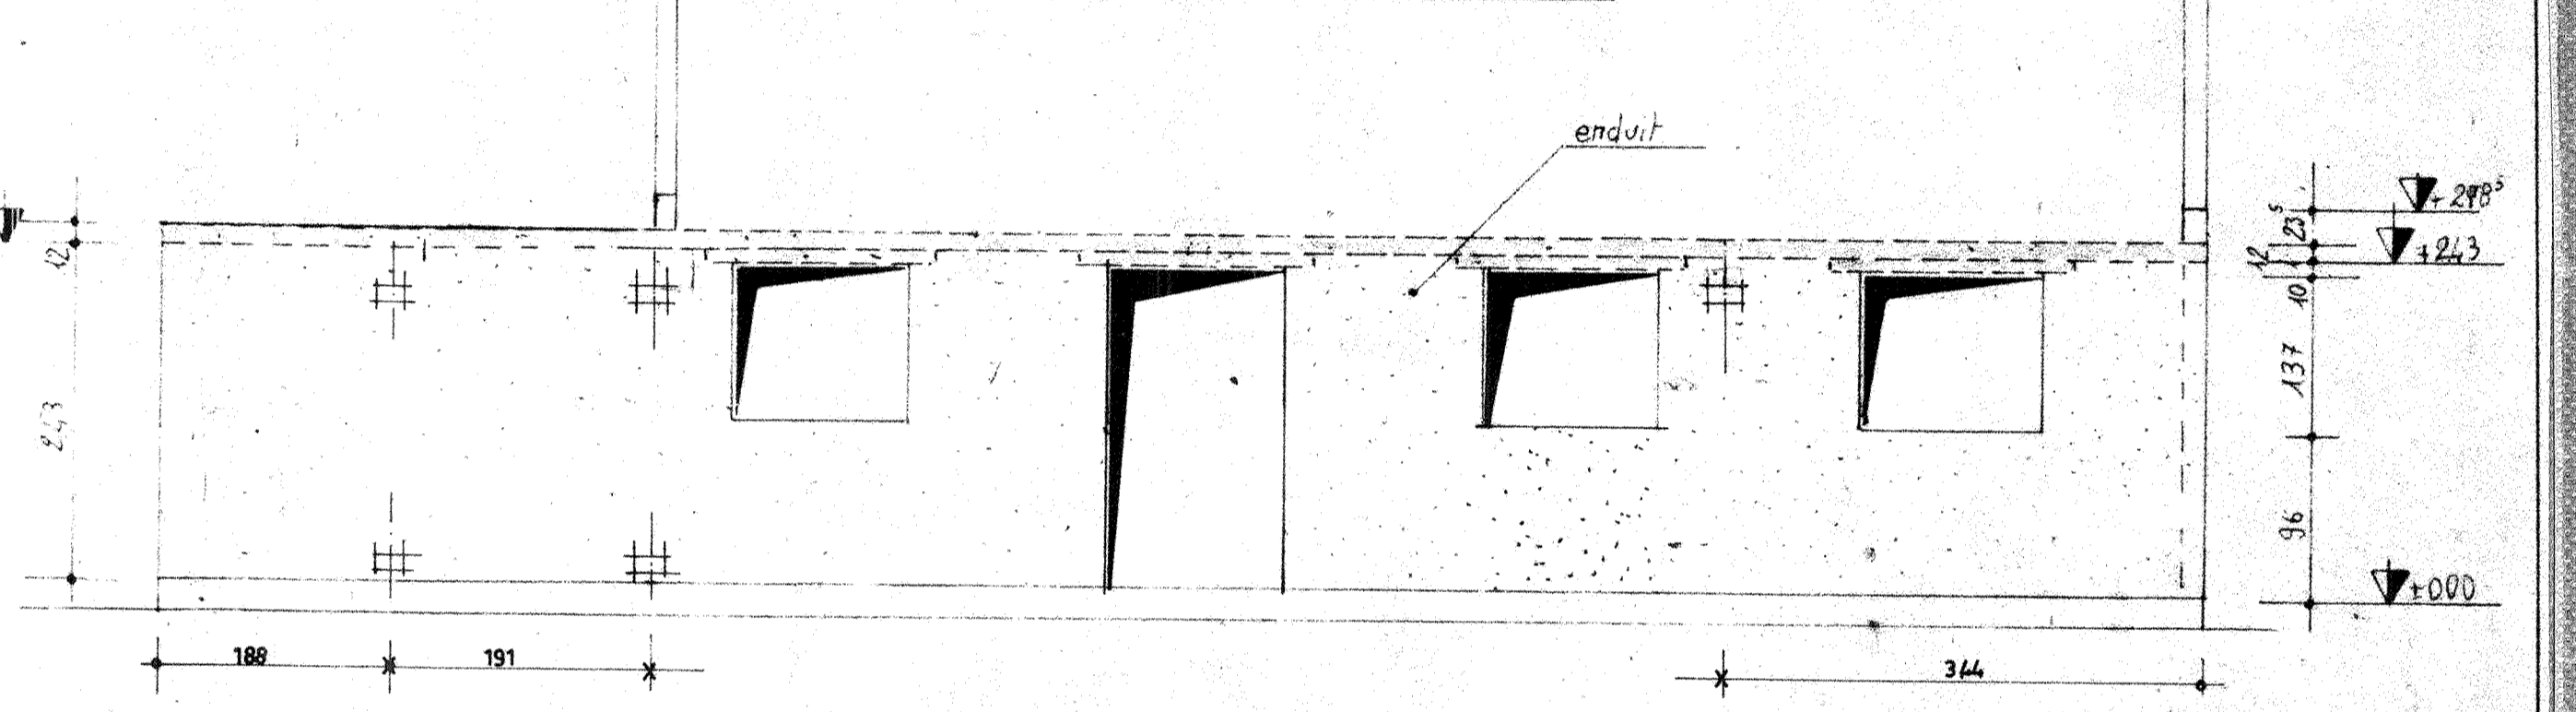

PIGNON SUR GARAGE

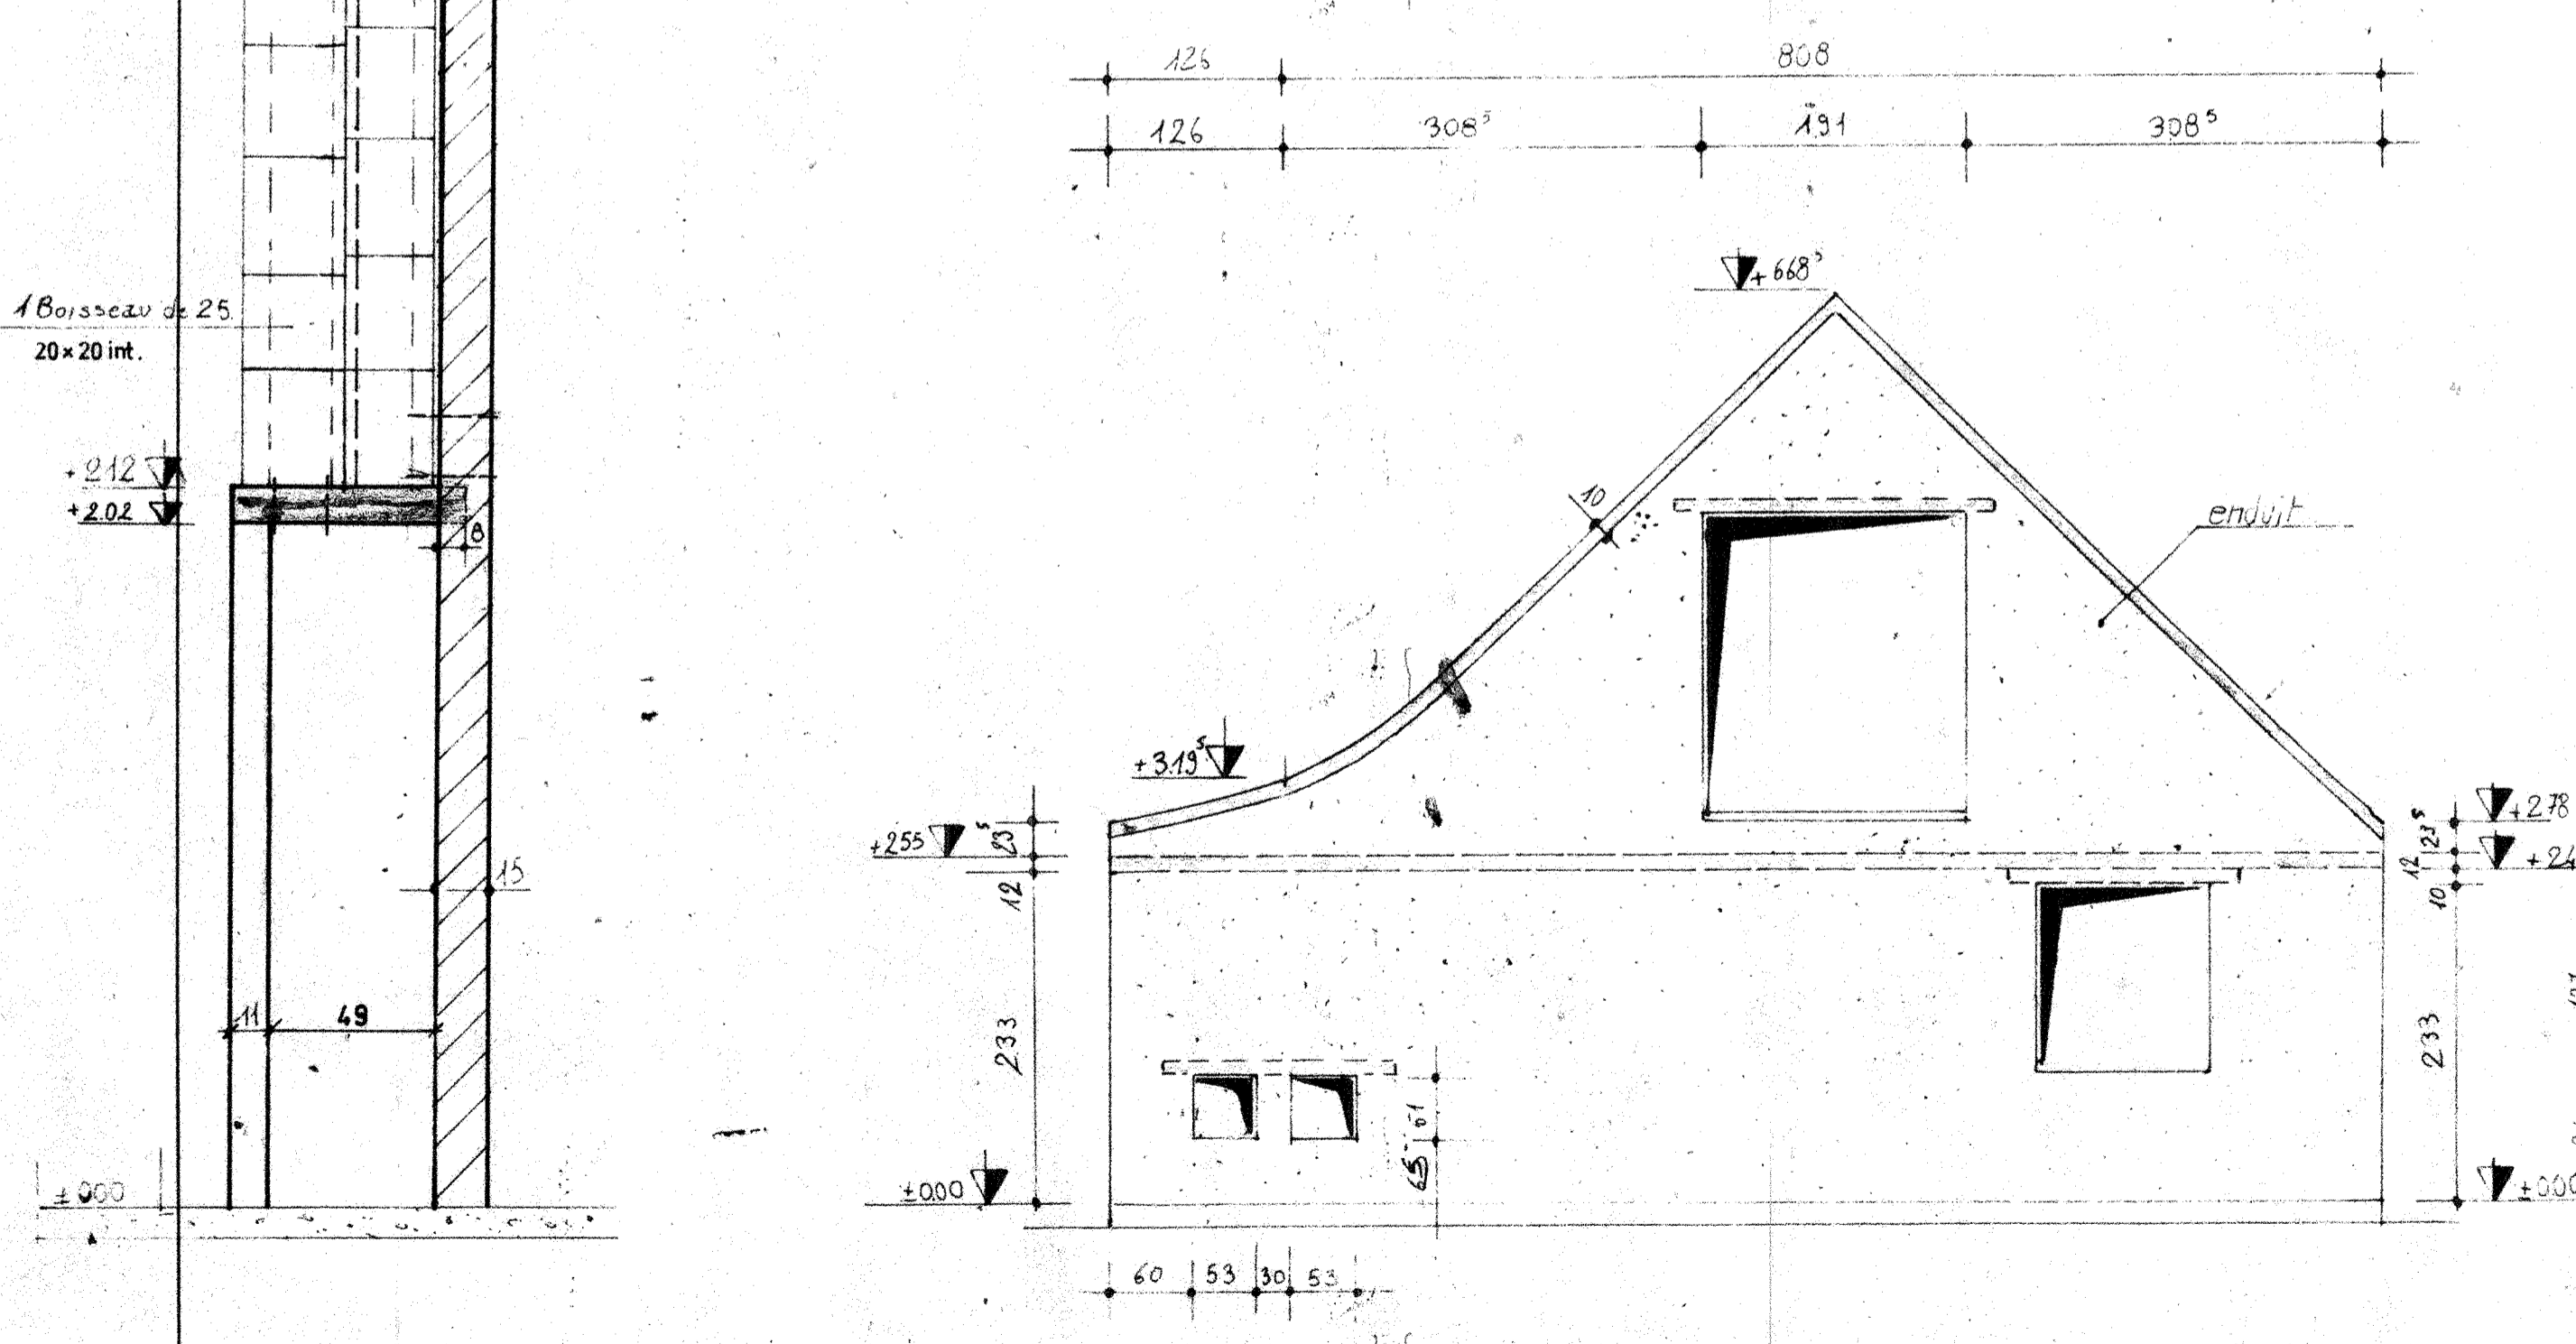

A.F.U.L. LES BOUVREUILS

1	23.6.71	façade postérieure : fenêtres
2	26.5.71	sous porche
3	1.6.71	cote baie pignon
4	30.6.71	baie pignon sur chambre cote écartement de pile CF
5	12.7.71	Mise à jour
6	31.12.71	indication des A.F haut et bas.

*Levitt France* 42 AVENUE MONTAIGNE PARIS 8 ALM 82 00  
 façades - Maçonnerie  
 élévation cheminée  
 Le Parc de Villersay Marnesay

Exécution  
**ARCYI**  
 NR 2/2

DATE	MODIFICATIONS	DESSINE	VERIFIE	APPROUVE	DATE	ECHELLE
		C.D.			16.4.71	2 CHANGERS