

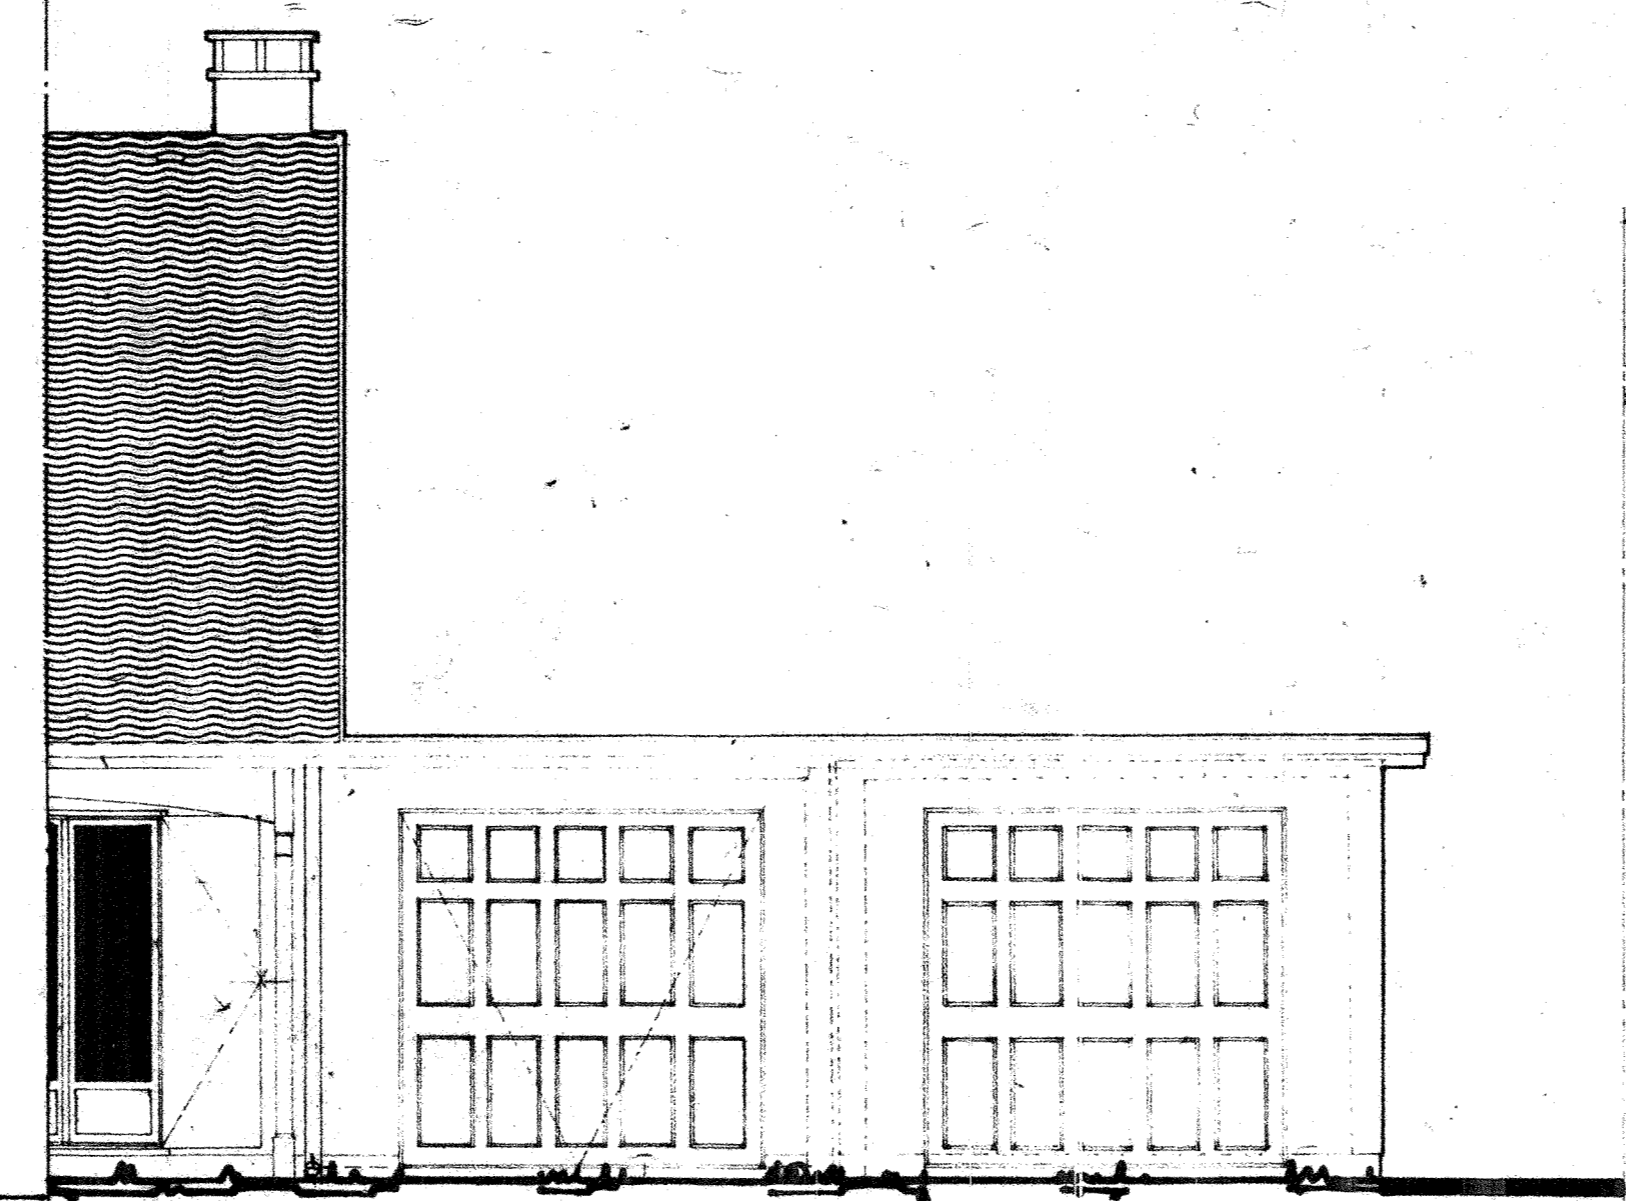


**PIGNON**

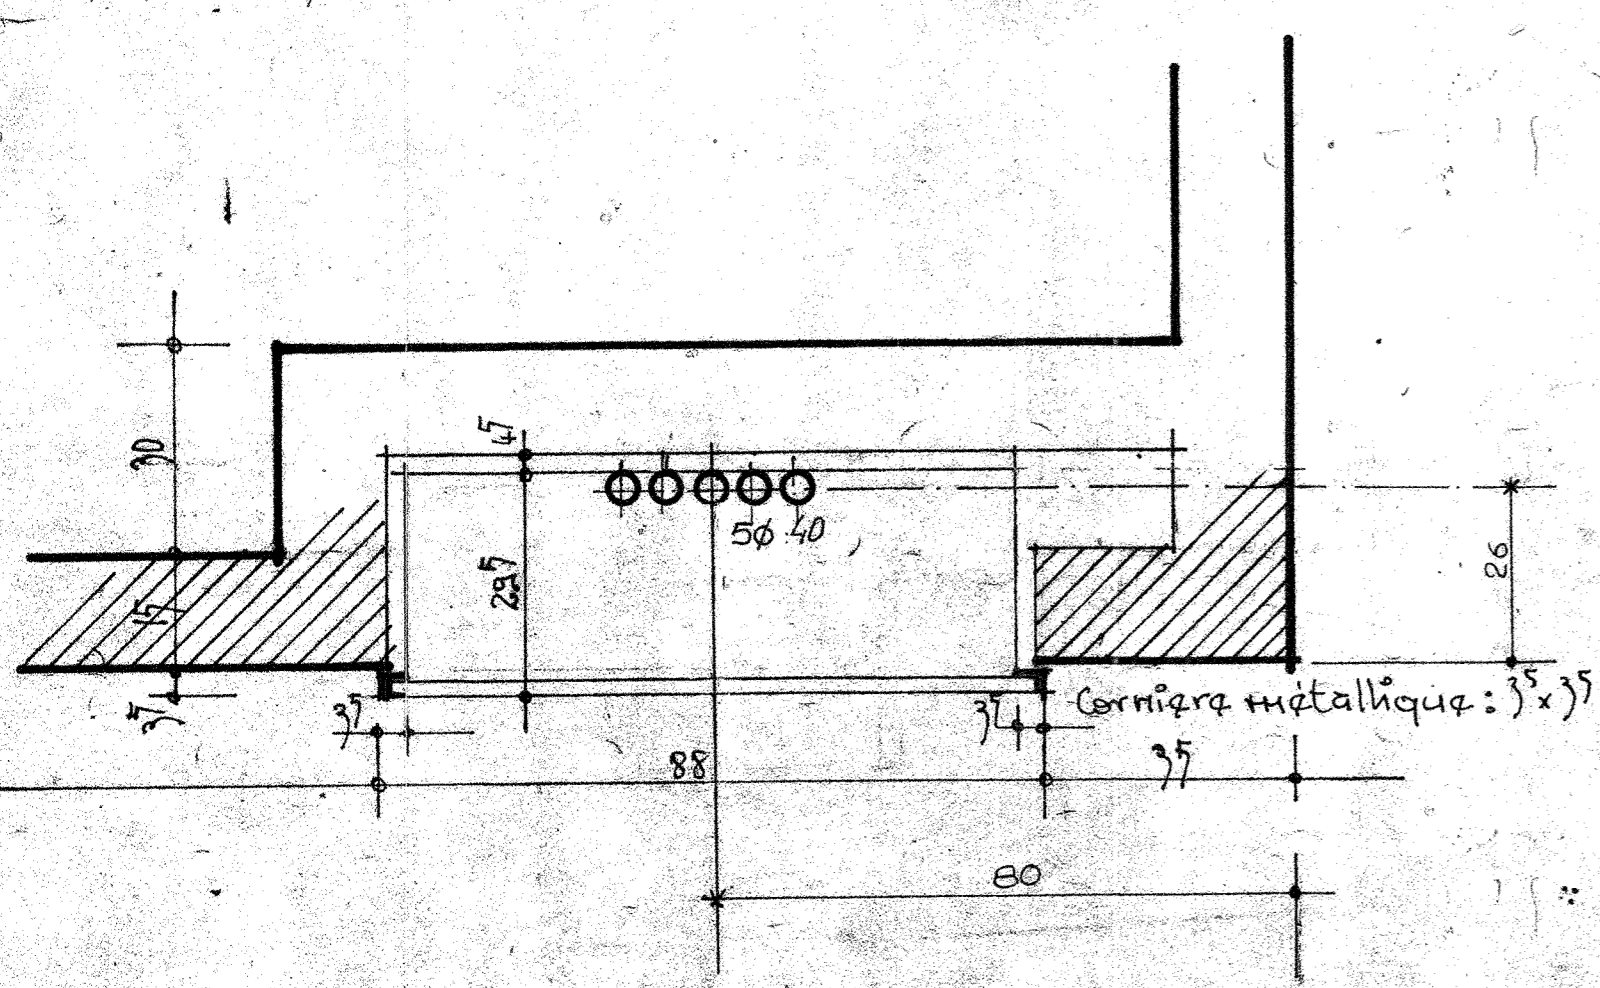

**FACADE PRINCIPALE**

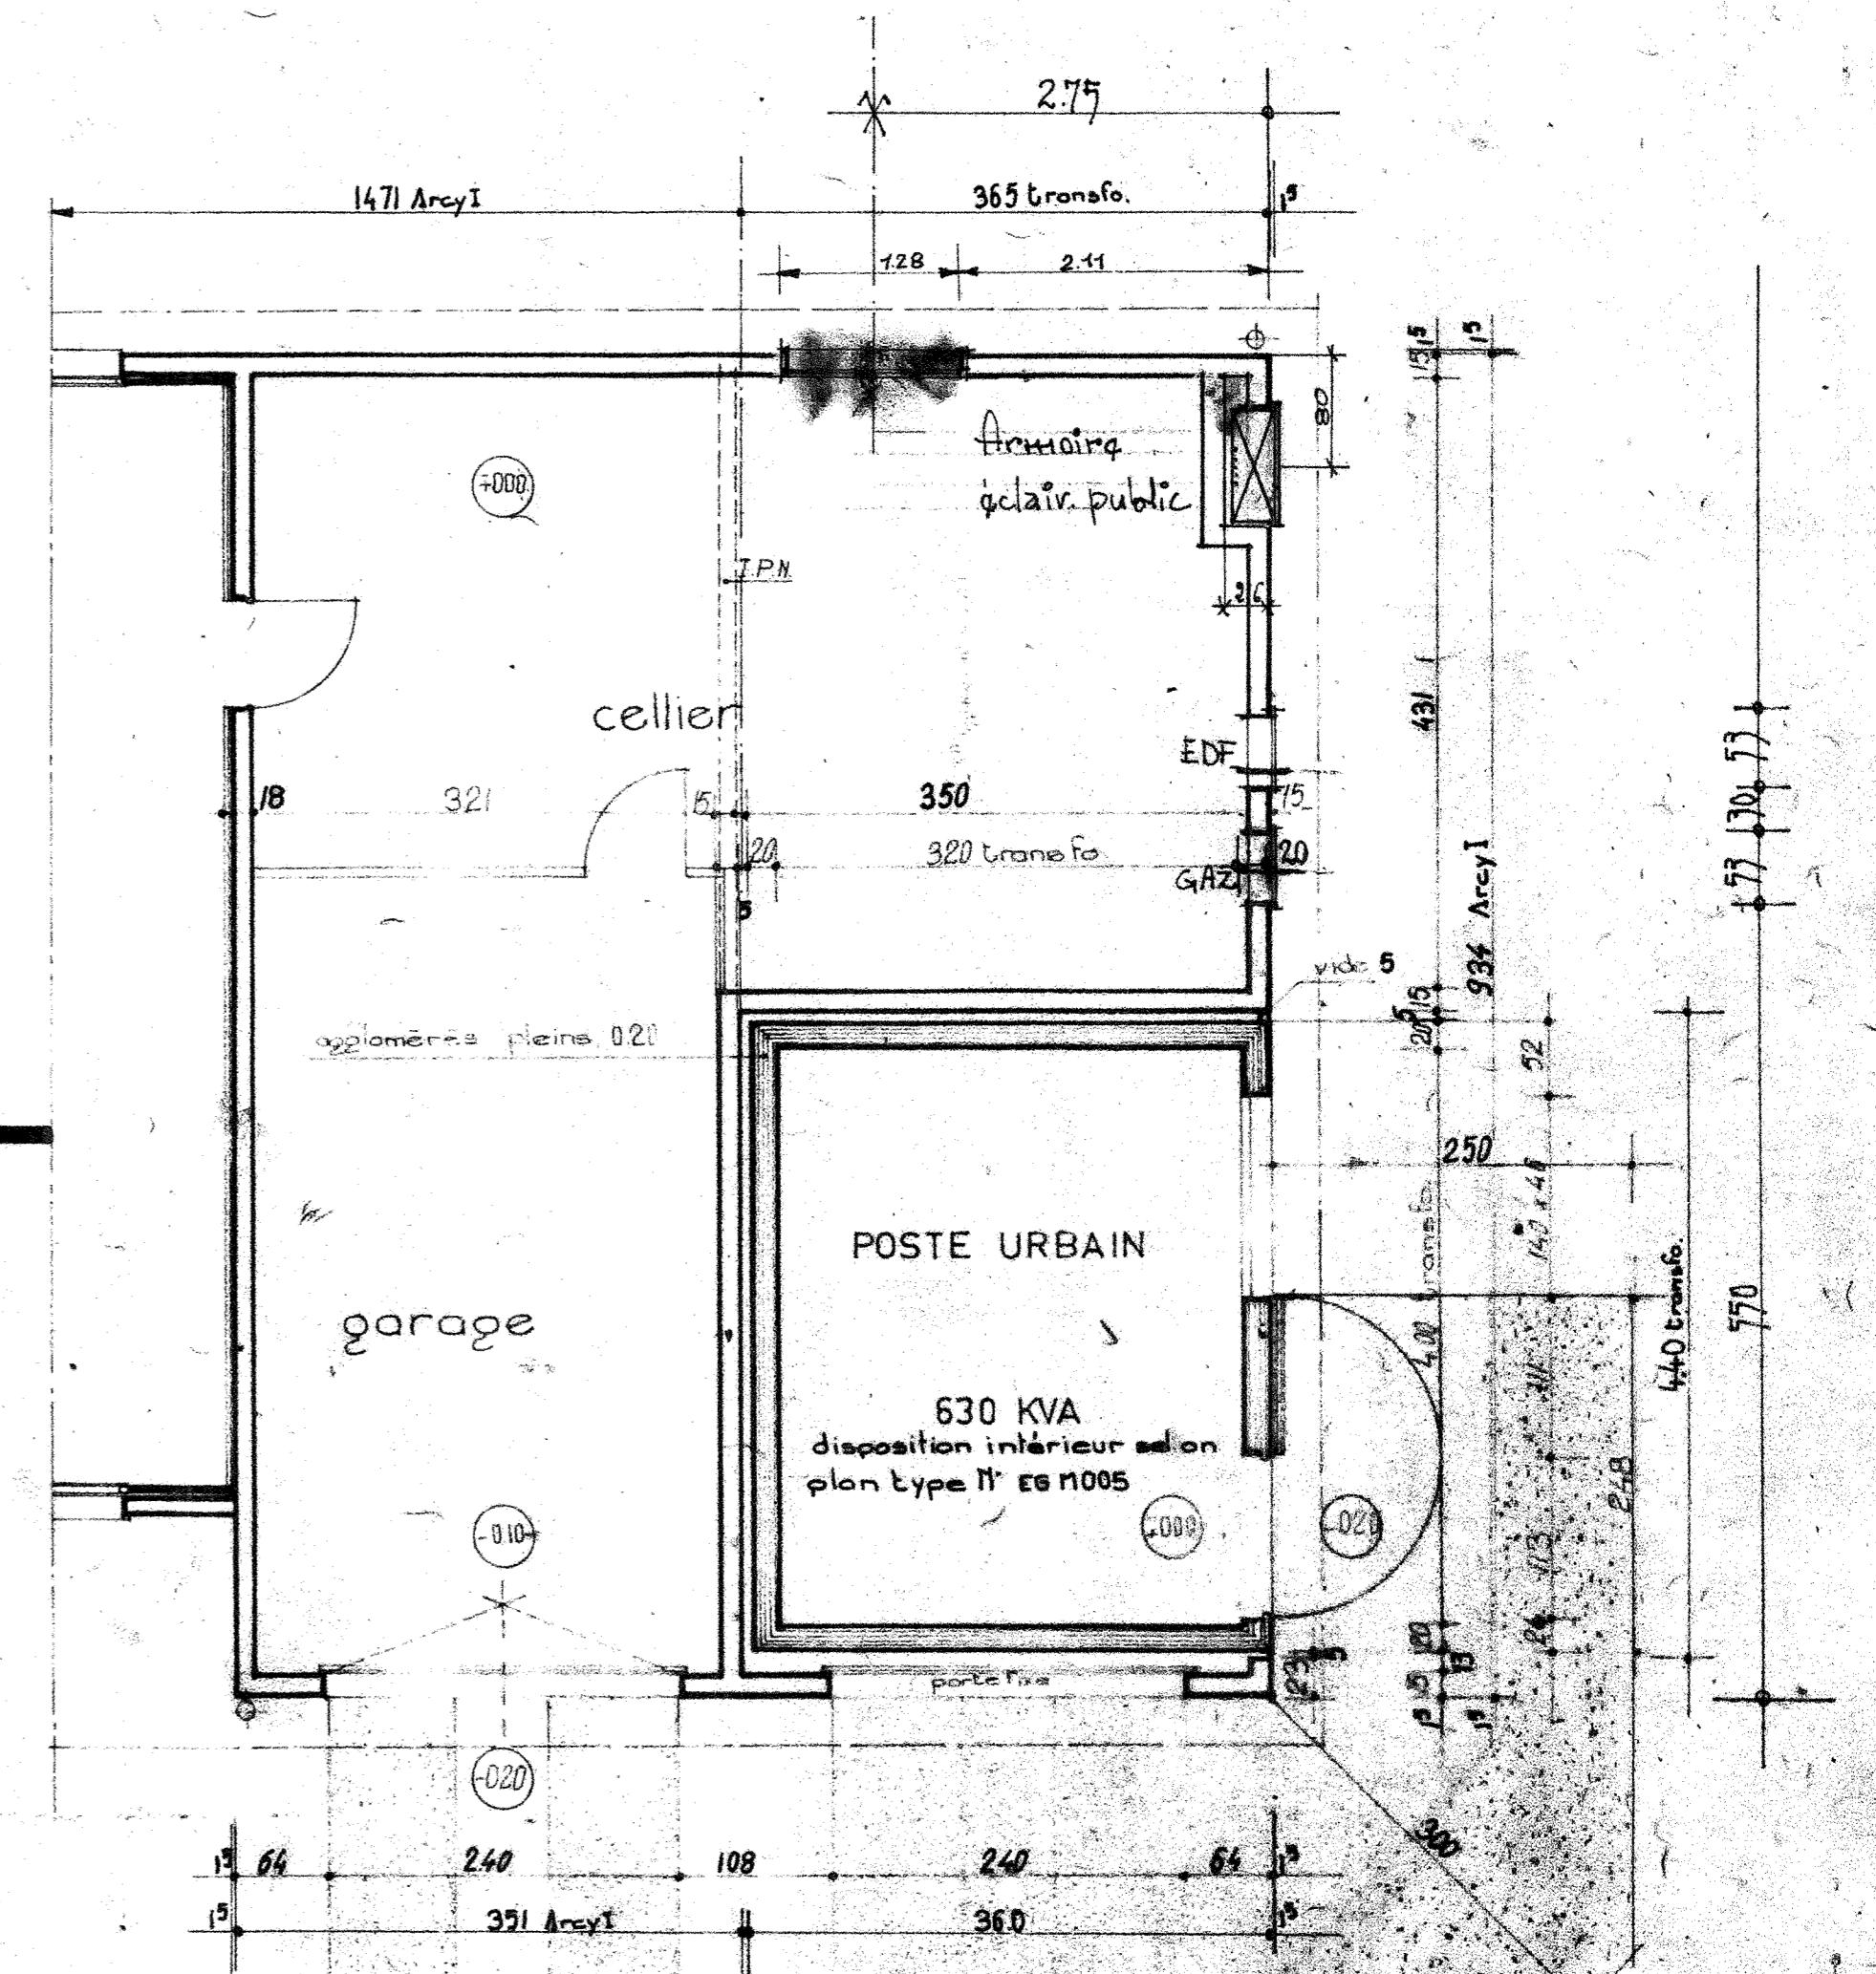

Plan valable, pour les sections 1.2.3.

**A.F.U.J. LES BOUVREUILS**

**Levitt France** 42 AVENUE MONTAIGNE PARIS 8<sup>e</sup> ALM. 82 00

**TRANSFORMATEUR POSTE URBAIN 630 KVA**

**LE PARC DE VILLEROY MENNECY**

**ARCY 1+T**

EXECUTION

DATE	MODIFICATIONS	DESINÉ	VERIFIÉ	APPROUVÉ	DATE	ECHELLE
17.7.71	Changement de N°					
21.4.71	Indication des hauteurs					
1.3.71	Armoire Elect. - modif. des coupes et fenêtres					
18.2.71	dispositions coffrets et bloc fenêtre					
	scale transformateur, sites d'attache					

DATE: 7.12.70  
ECHELLE: 2cm/pm  
NR 0/1