


NOTA: POUR DIMENSIONNER LES ANGLES DES CHAINAGES  
 HORIZONTAUX PREVOIR 2 ECHANGES (10 L=80 mm)  
 RECOMMANDEMENT DES ECHELLES DE CHAINAGE 40 cm/m

DETAIL D'EXECUTION DES ALLEGES

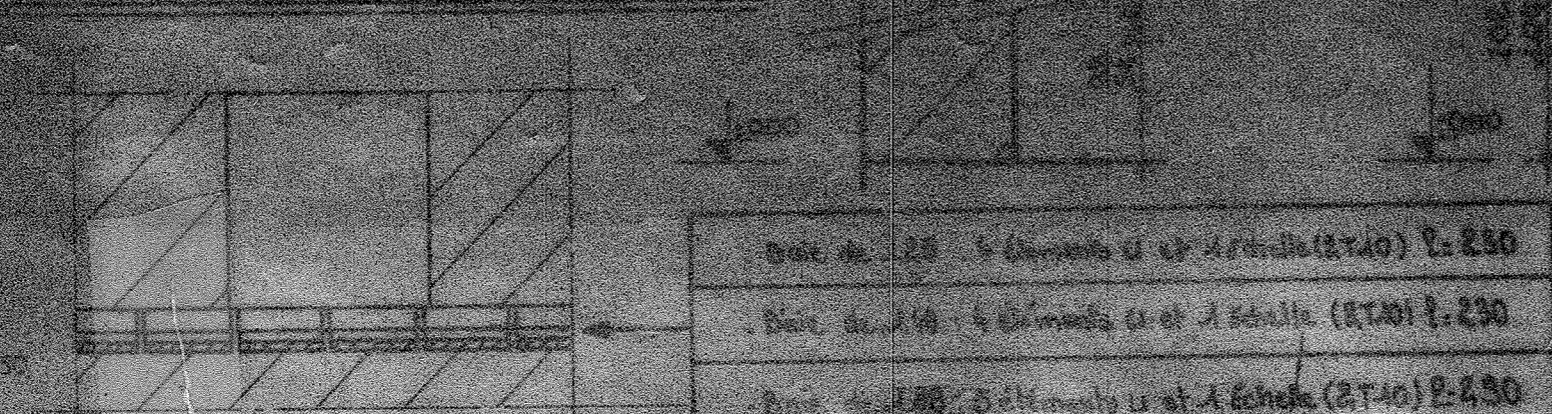

|         |    |                |    |    |              |
|---------|----|----------------|----|----|--------------|
| Etat de | 25 | à l'élément de | et | de | (2740) C-230 |
| Etat de | 26 | à l'élément de | et | de | (2740) E-230 |
| Etat de | 27 | à l'élément de | et | de | (2740) E-230 |

| PROCES | DATE | REVISION | REVISION                        |
|--------|------|----------|---------------------------------|
| A      | 01   | 21/01/71 | Modifier les hauteurs d'allèges |
| B      | 02   | 23/01/71 | Idem à A                        |
| C      |      |          |                                 |
| D      |      |          |                                 |
| E      |      |          |                                 |
| F      |      |          |                                 |

PLAN VALABLE A PARTIR DE LA SECTION 15 NR 2/2

**CP CAILLETTE ET DONY**  
 TELER 92 M.S. DE PARIS 91 CHAMPLAN TEL 908.53  
 LE PARC DE VILLEROY-MENEGY 59A ING 9.6 D.H.