



NOTA: Coupes voir plan n°32

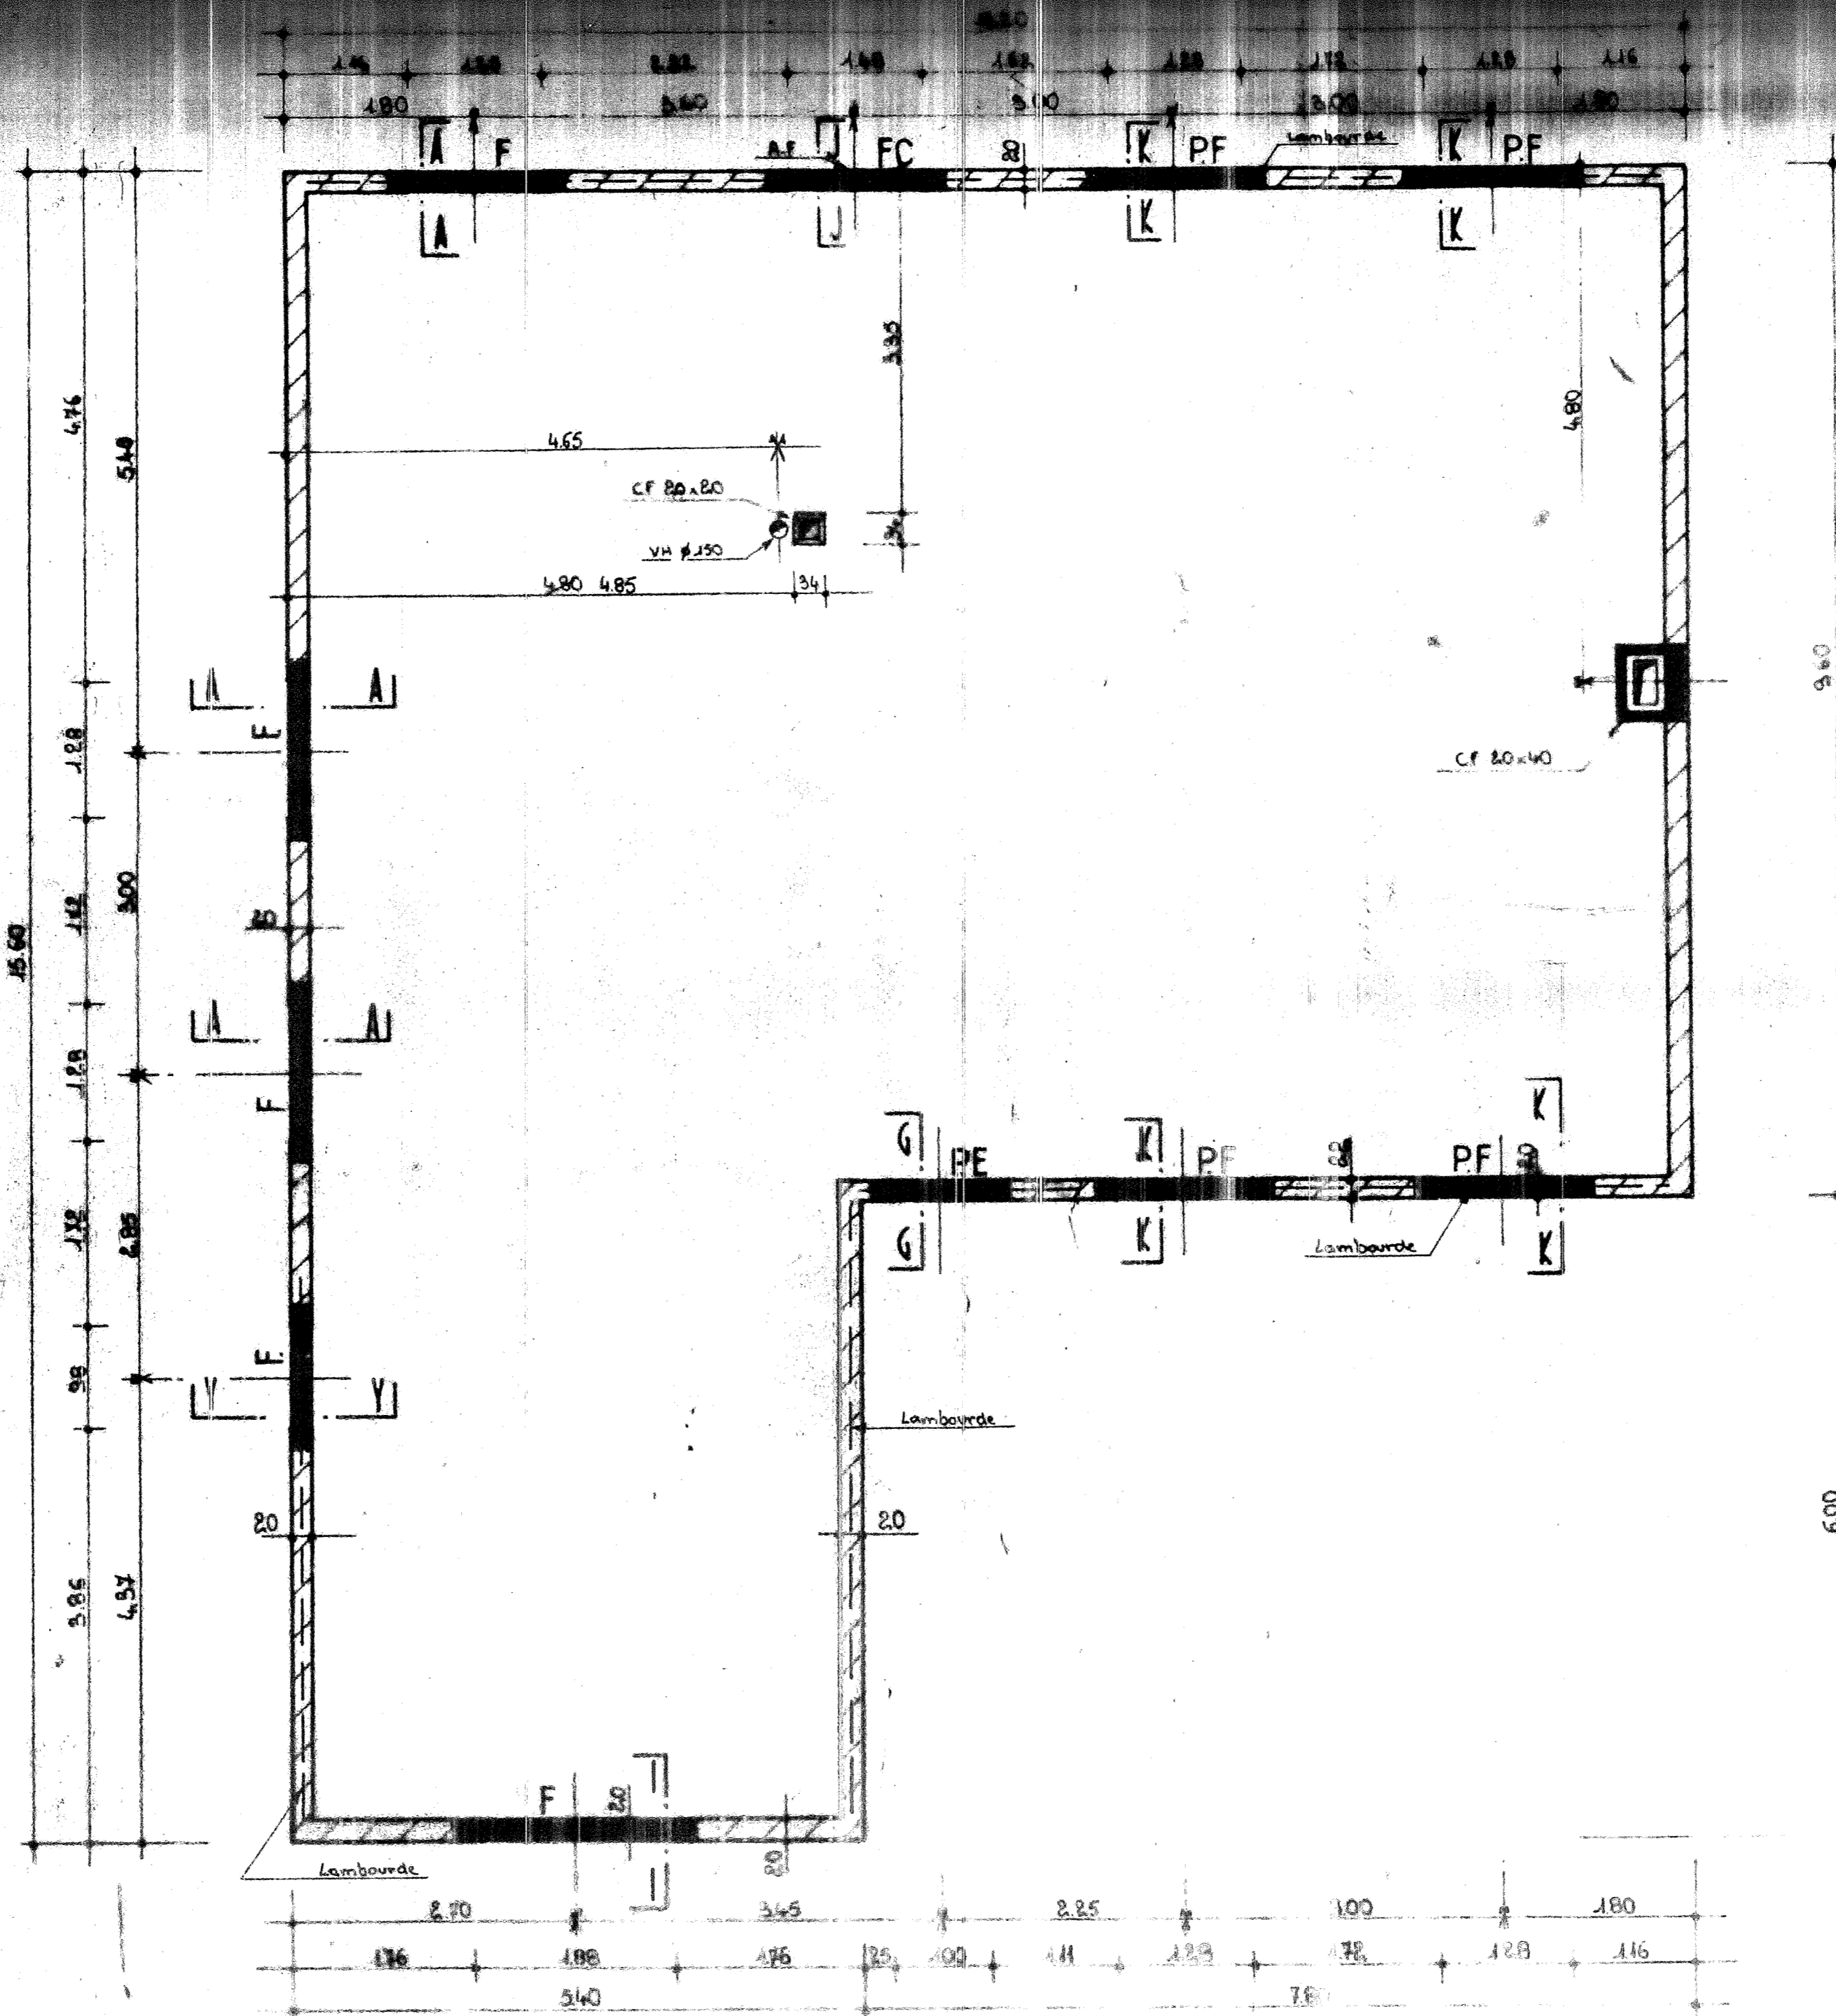

DETAIL SUPPORT CF

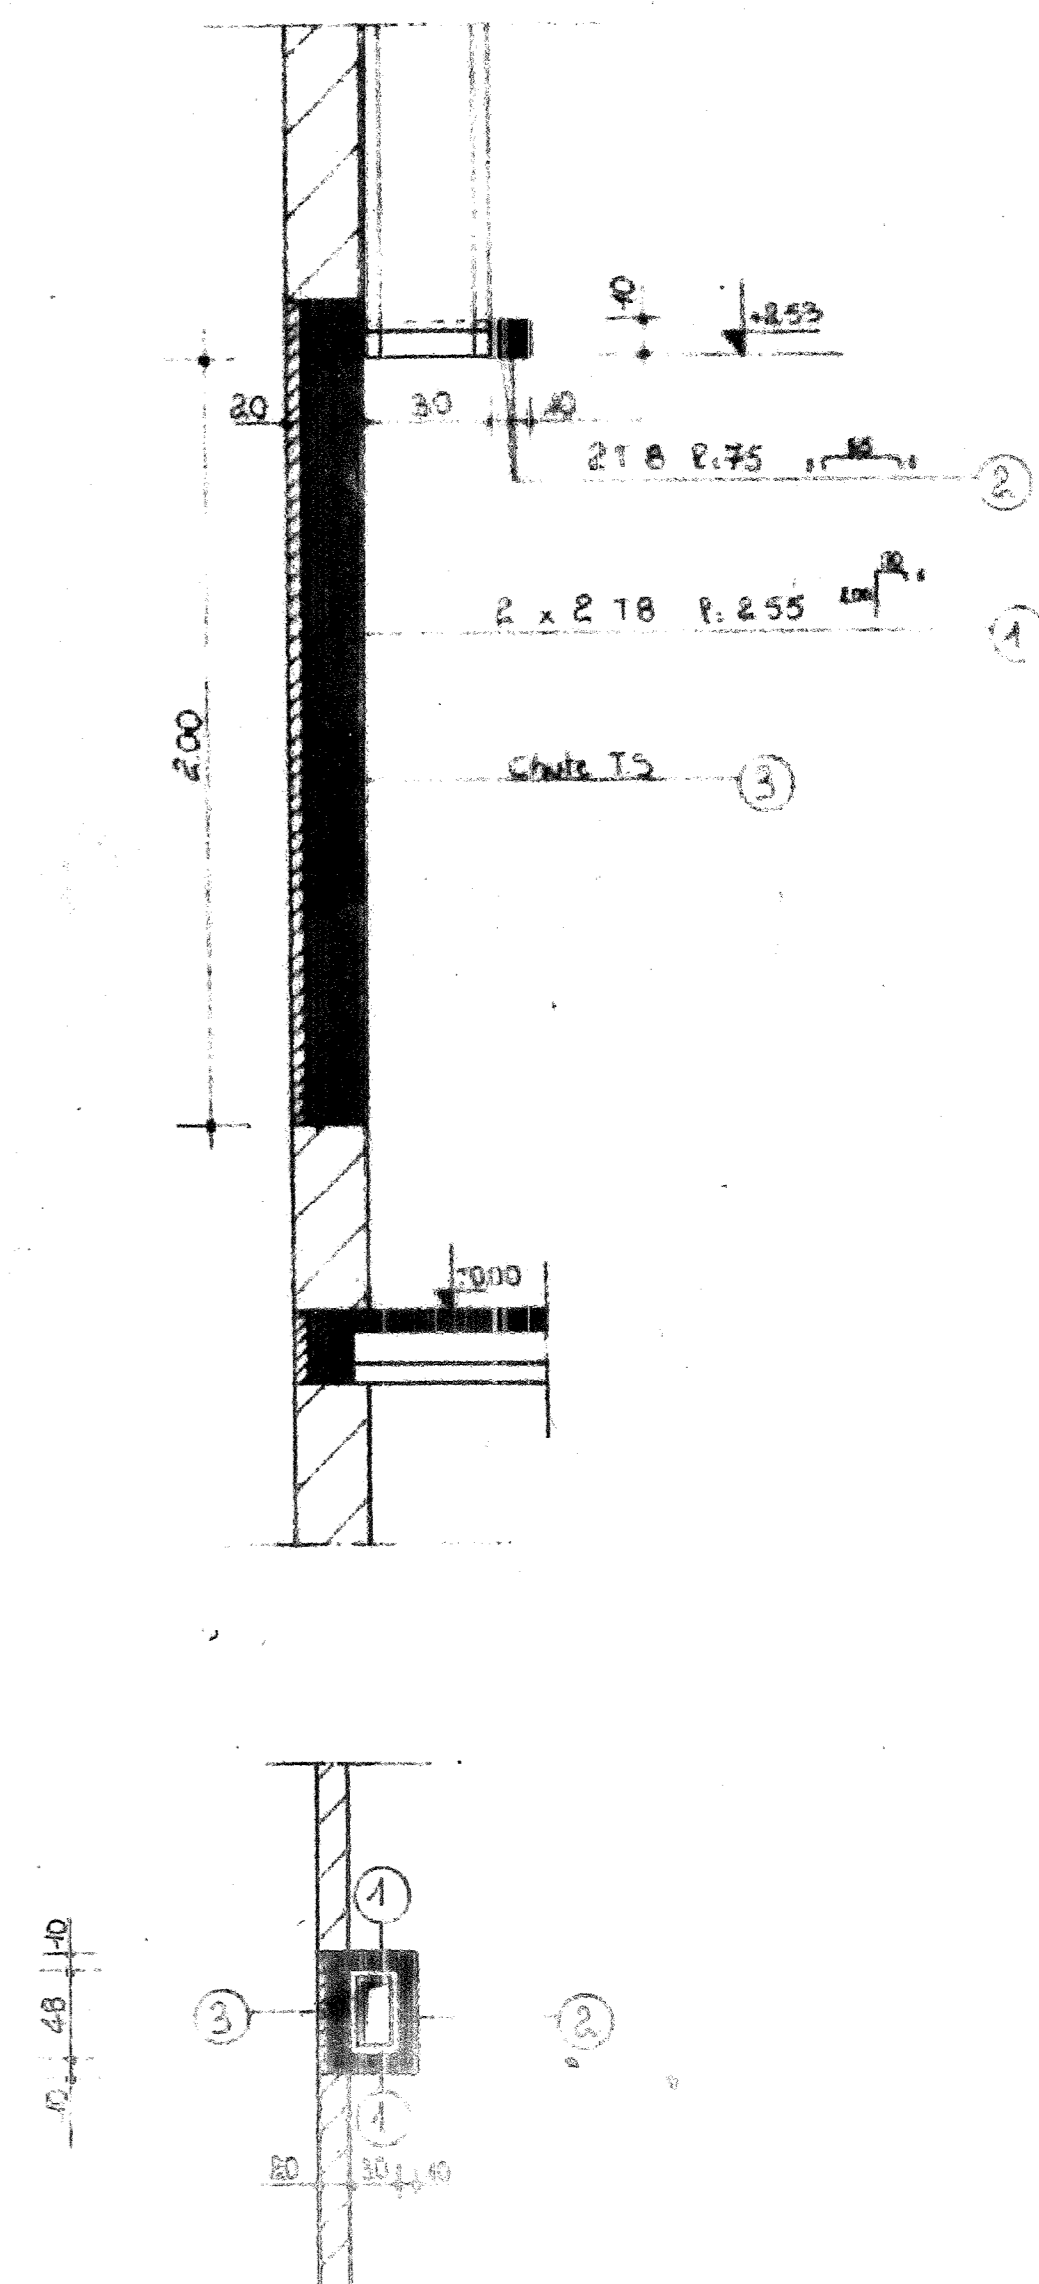

PLAN VALABLE A PARTIR DE LA SECTION

NR 2/2

| INDICES | PLAN | DATE | MODIFICATIONS |
|---------|------|----------|---------------|
| A | NS | 23/04/17 | Plan à jour |
| B | | | |
| C | | | |
| D | | | |
| E | | | |
| F | | | |
| G | | | |

CP CALLETTE ET DONY
 TELEX. 692512 RUE DE PARIS 91 CHAMPLAN TEL 90
 AFFAIRE LE PARC DE MILLEROY-MENNECY 59A ING. R.S.
 DATE