




FACADE ARRIERE

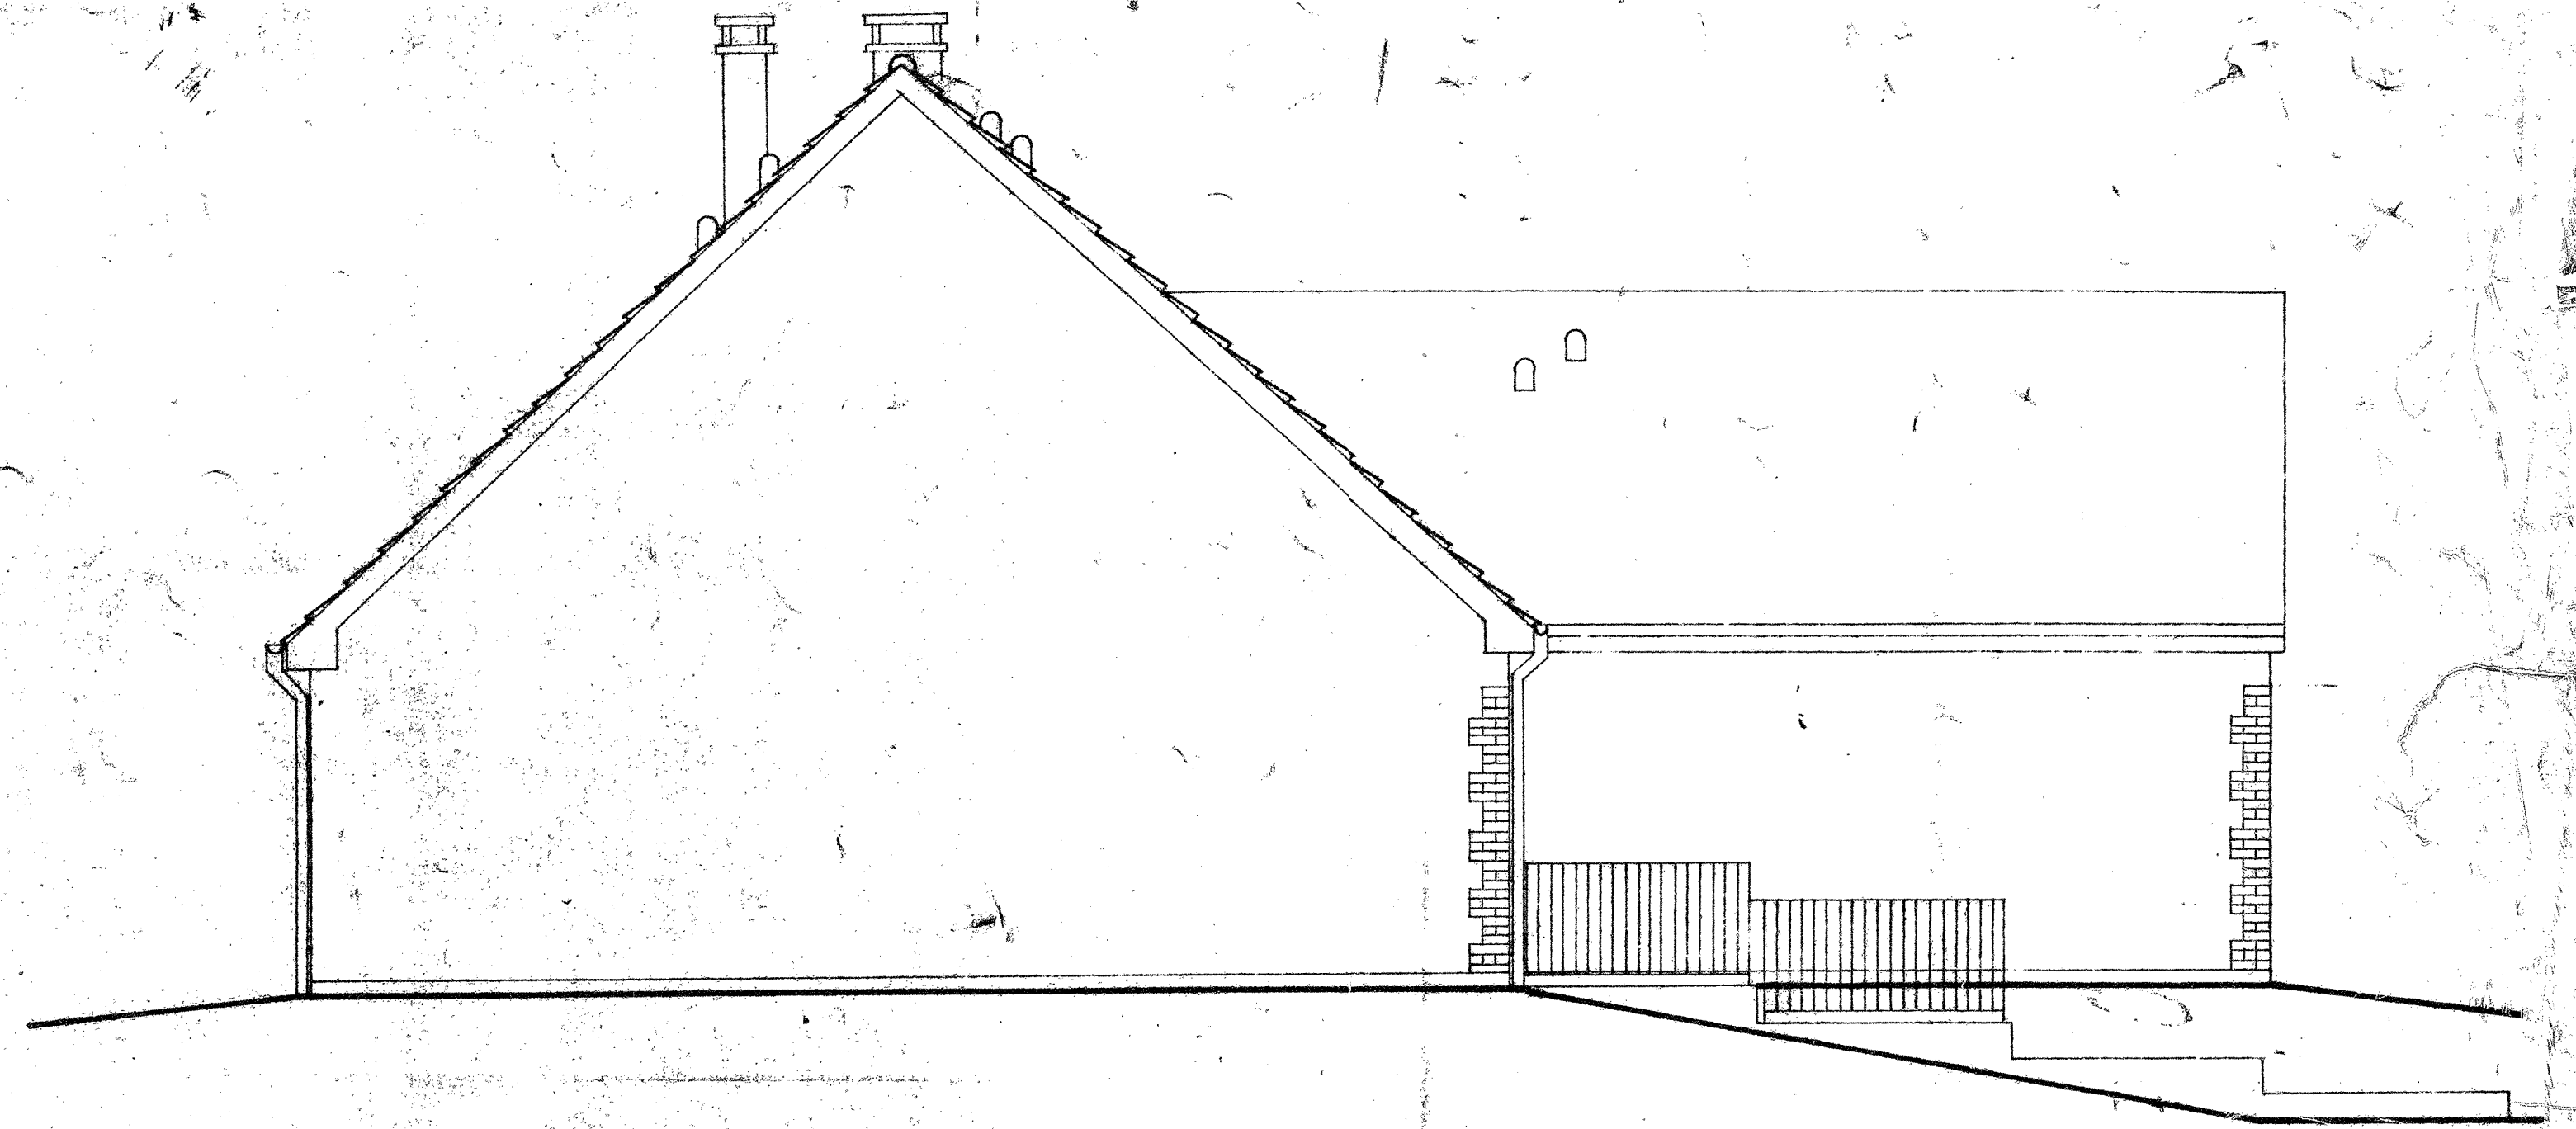

FACADE GAUCHE

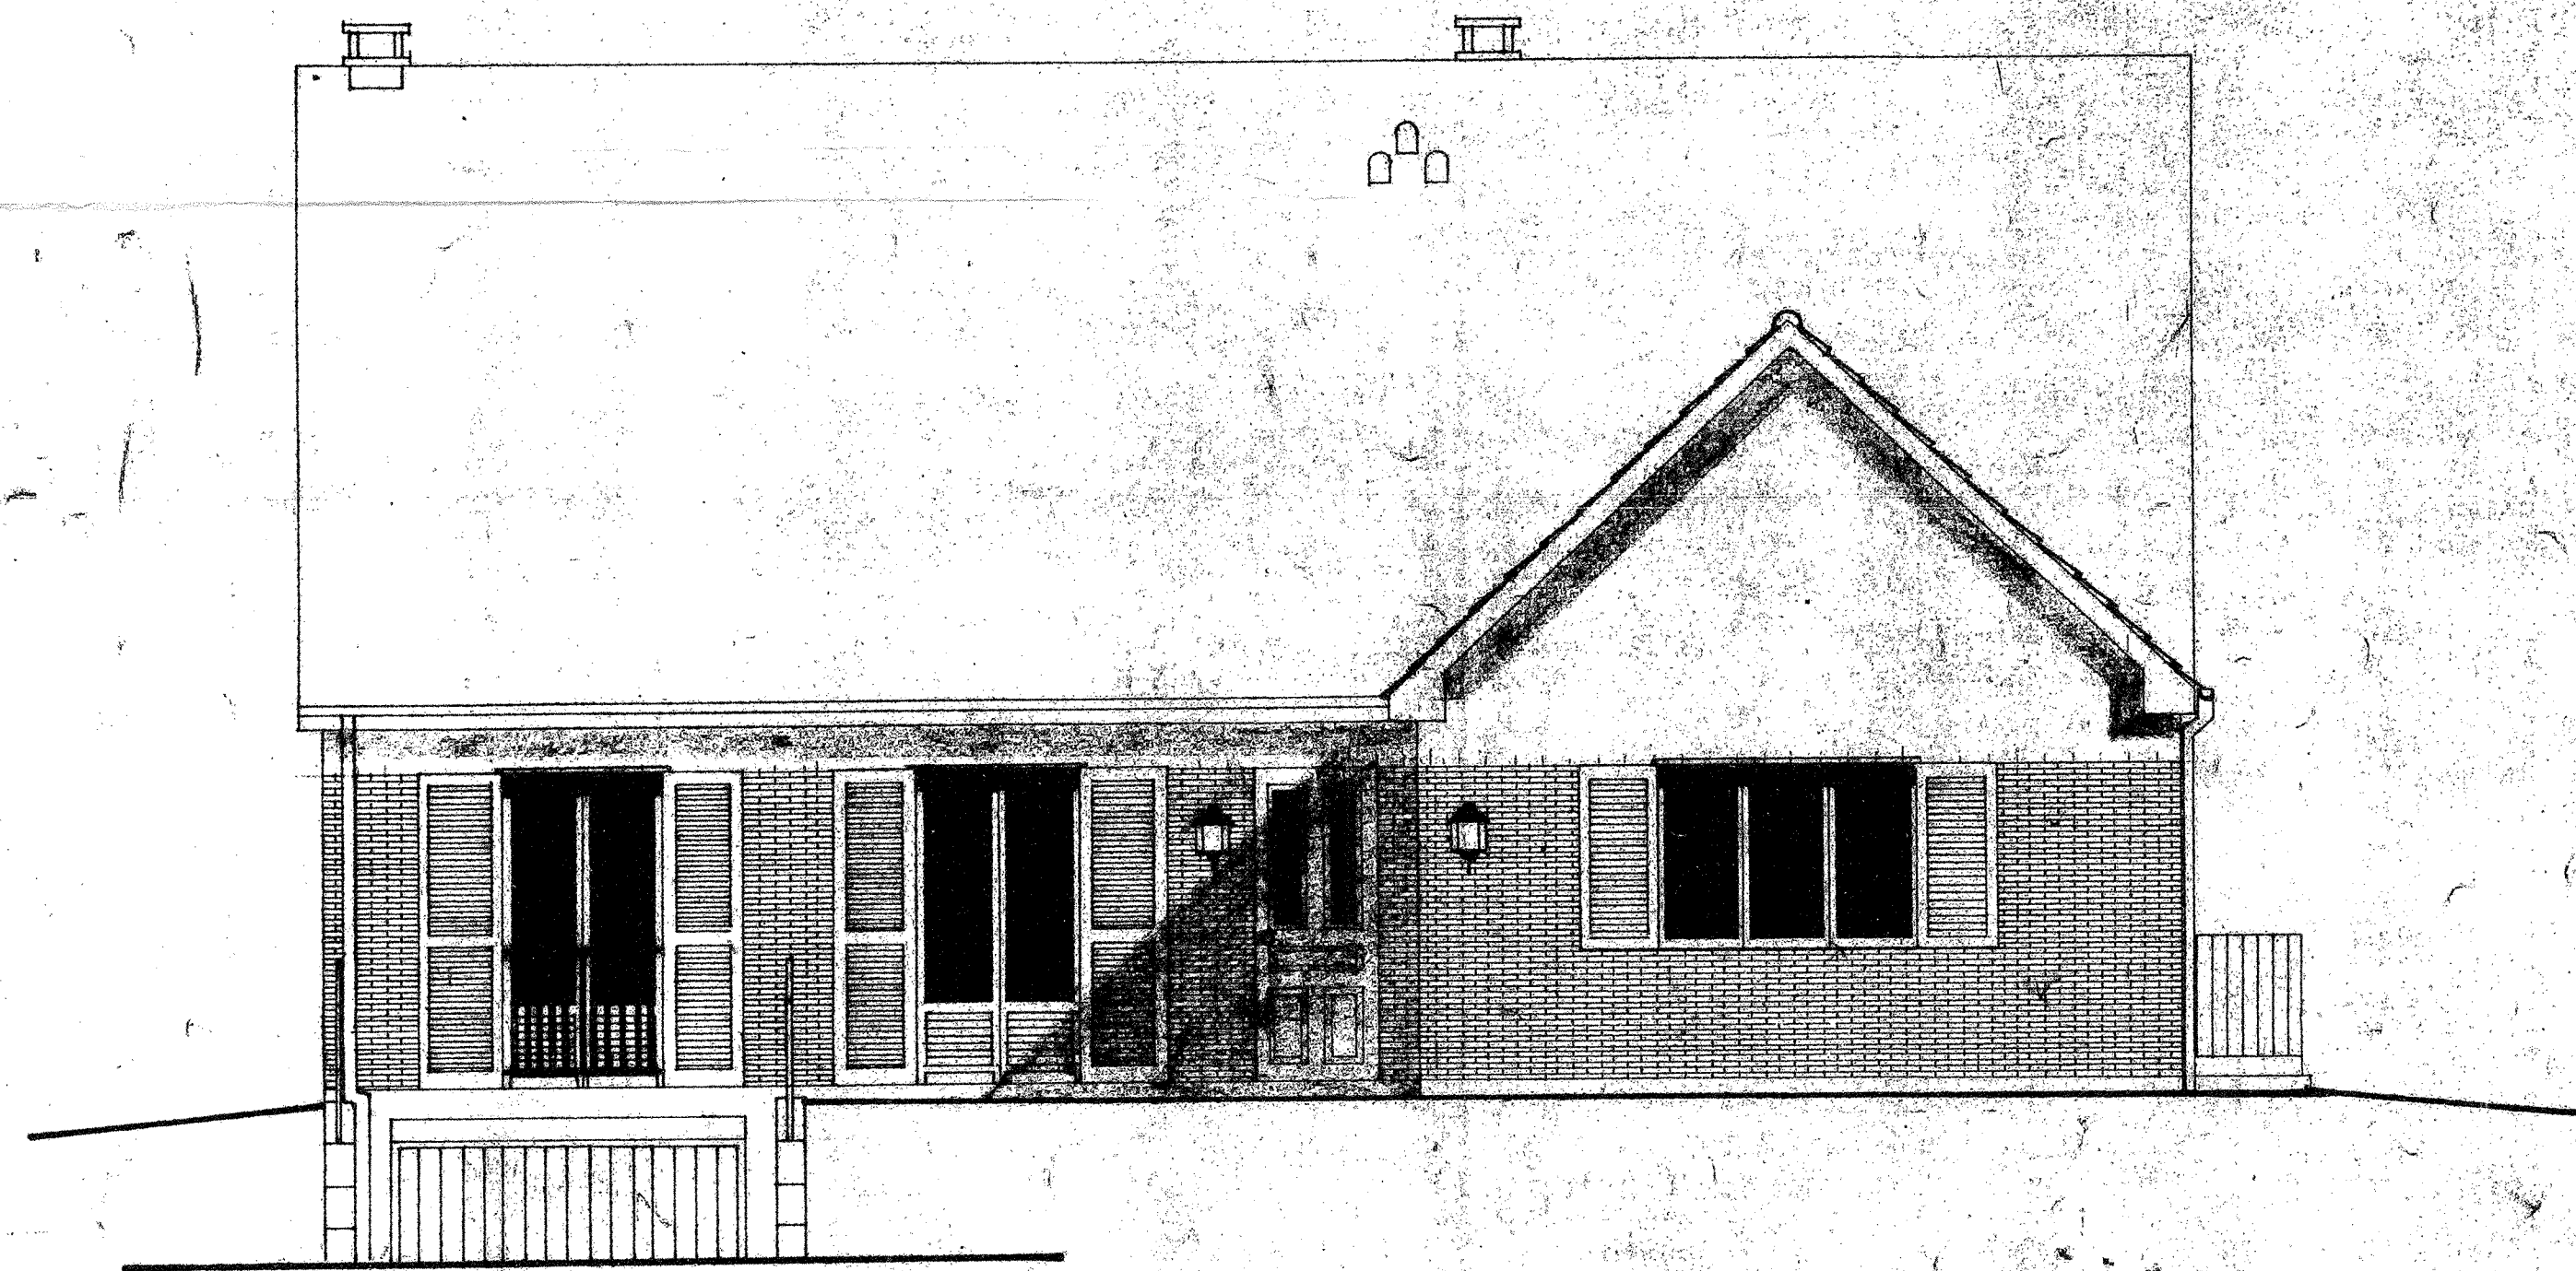

FACADE AVANT

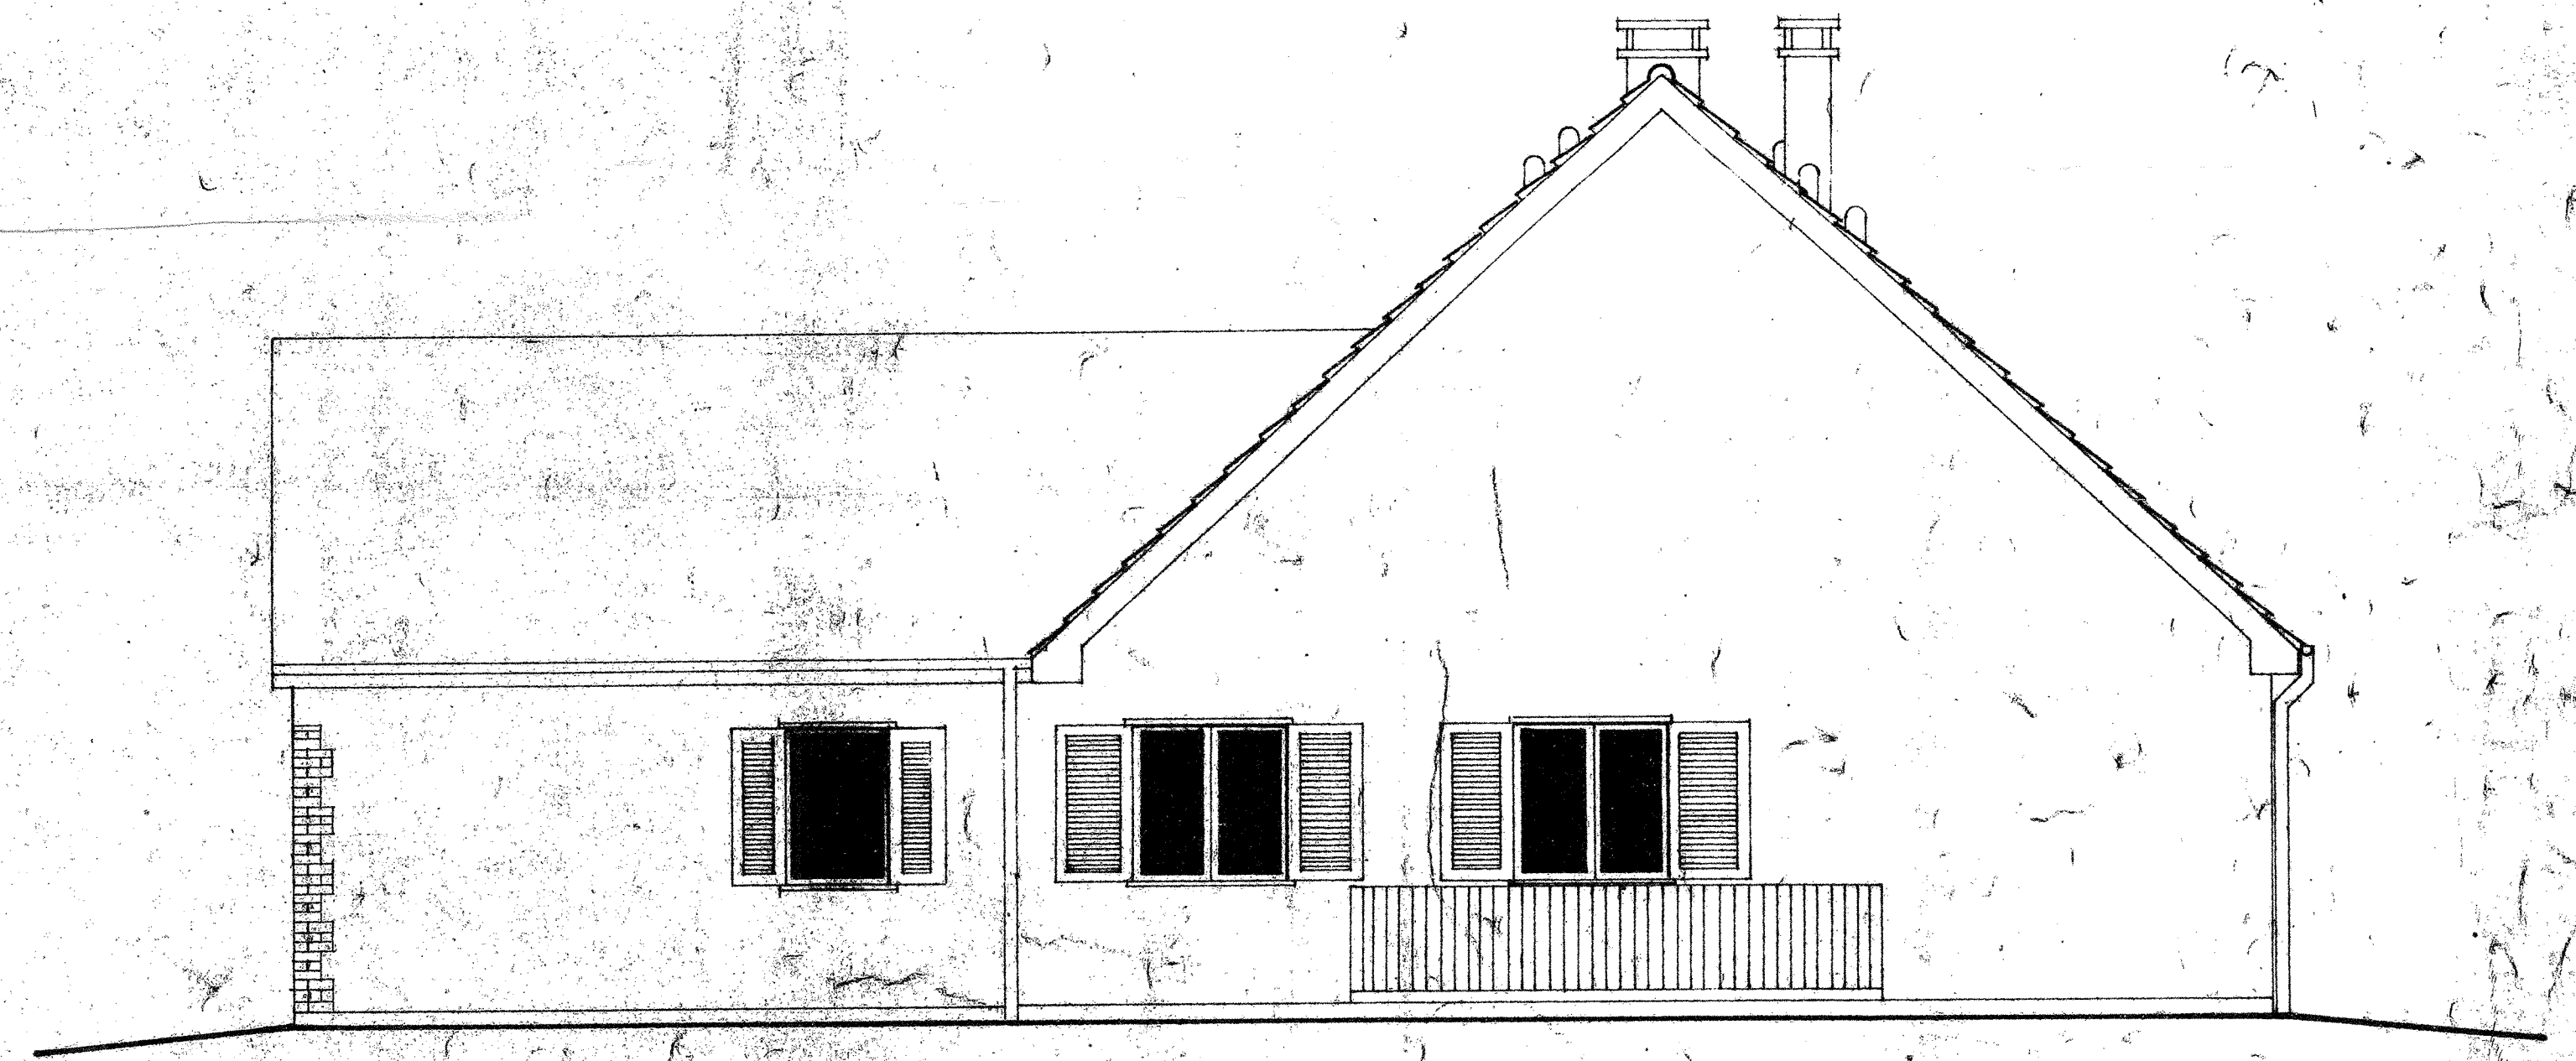

FACADE DROITE

A.F.U.L LES BOUVREUILS SECTION 15

DATE	MODIFICATIONS	SCI LE PARC de VILLEROY			
A 13 12 77	MISE A JOUR	GERANT	LEVITT FRANCE 42 avenue Montaigne 75008 PARIS		
		ECHELLE 1/50	FACADES	brique de parment BARBIZON DROIT SS 4	
		DATE 04 09 1977	TOITURE PENTE 42°		
		A LOUIERE ARCH D.P.L.G. 44 Rue EUGENE GIVORS 94 540 L'HAY-LES-ROSES			NR 0/4