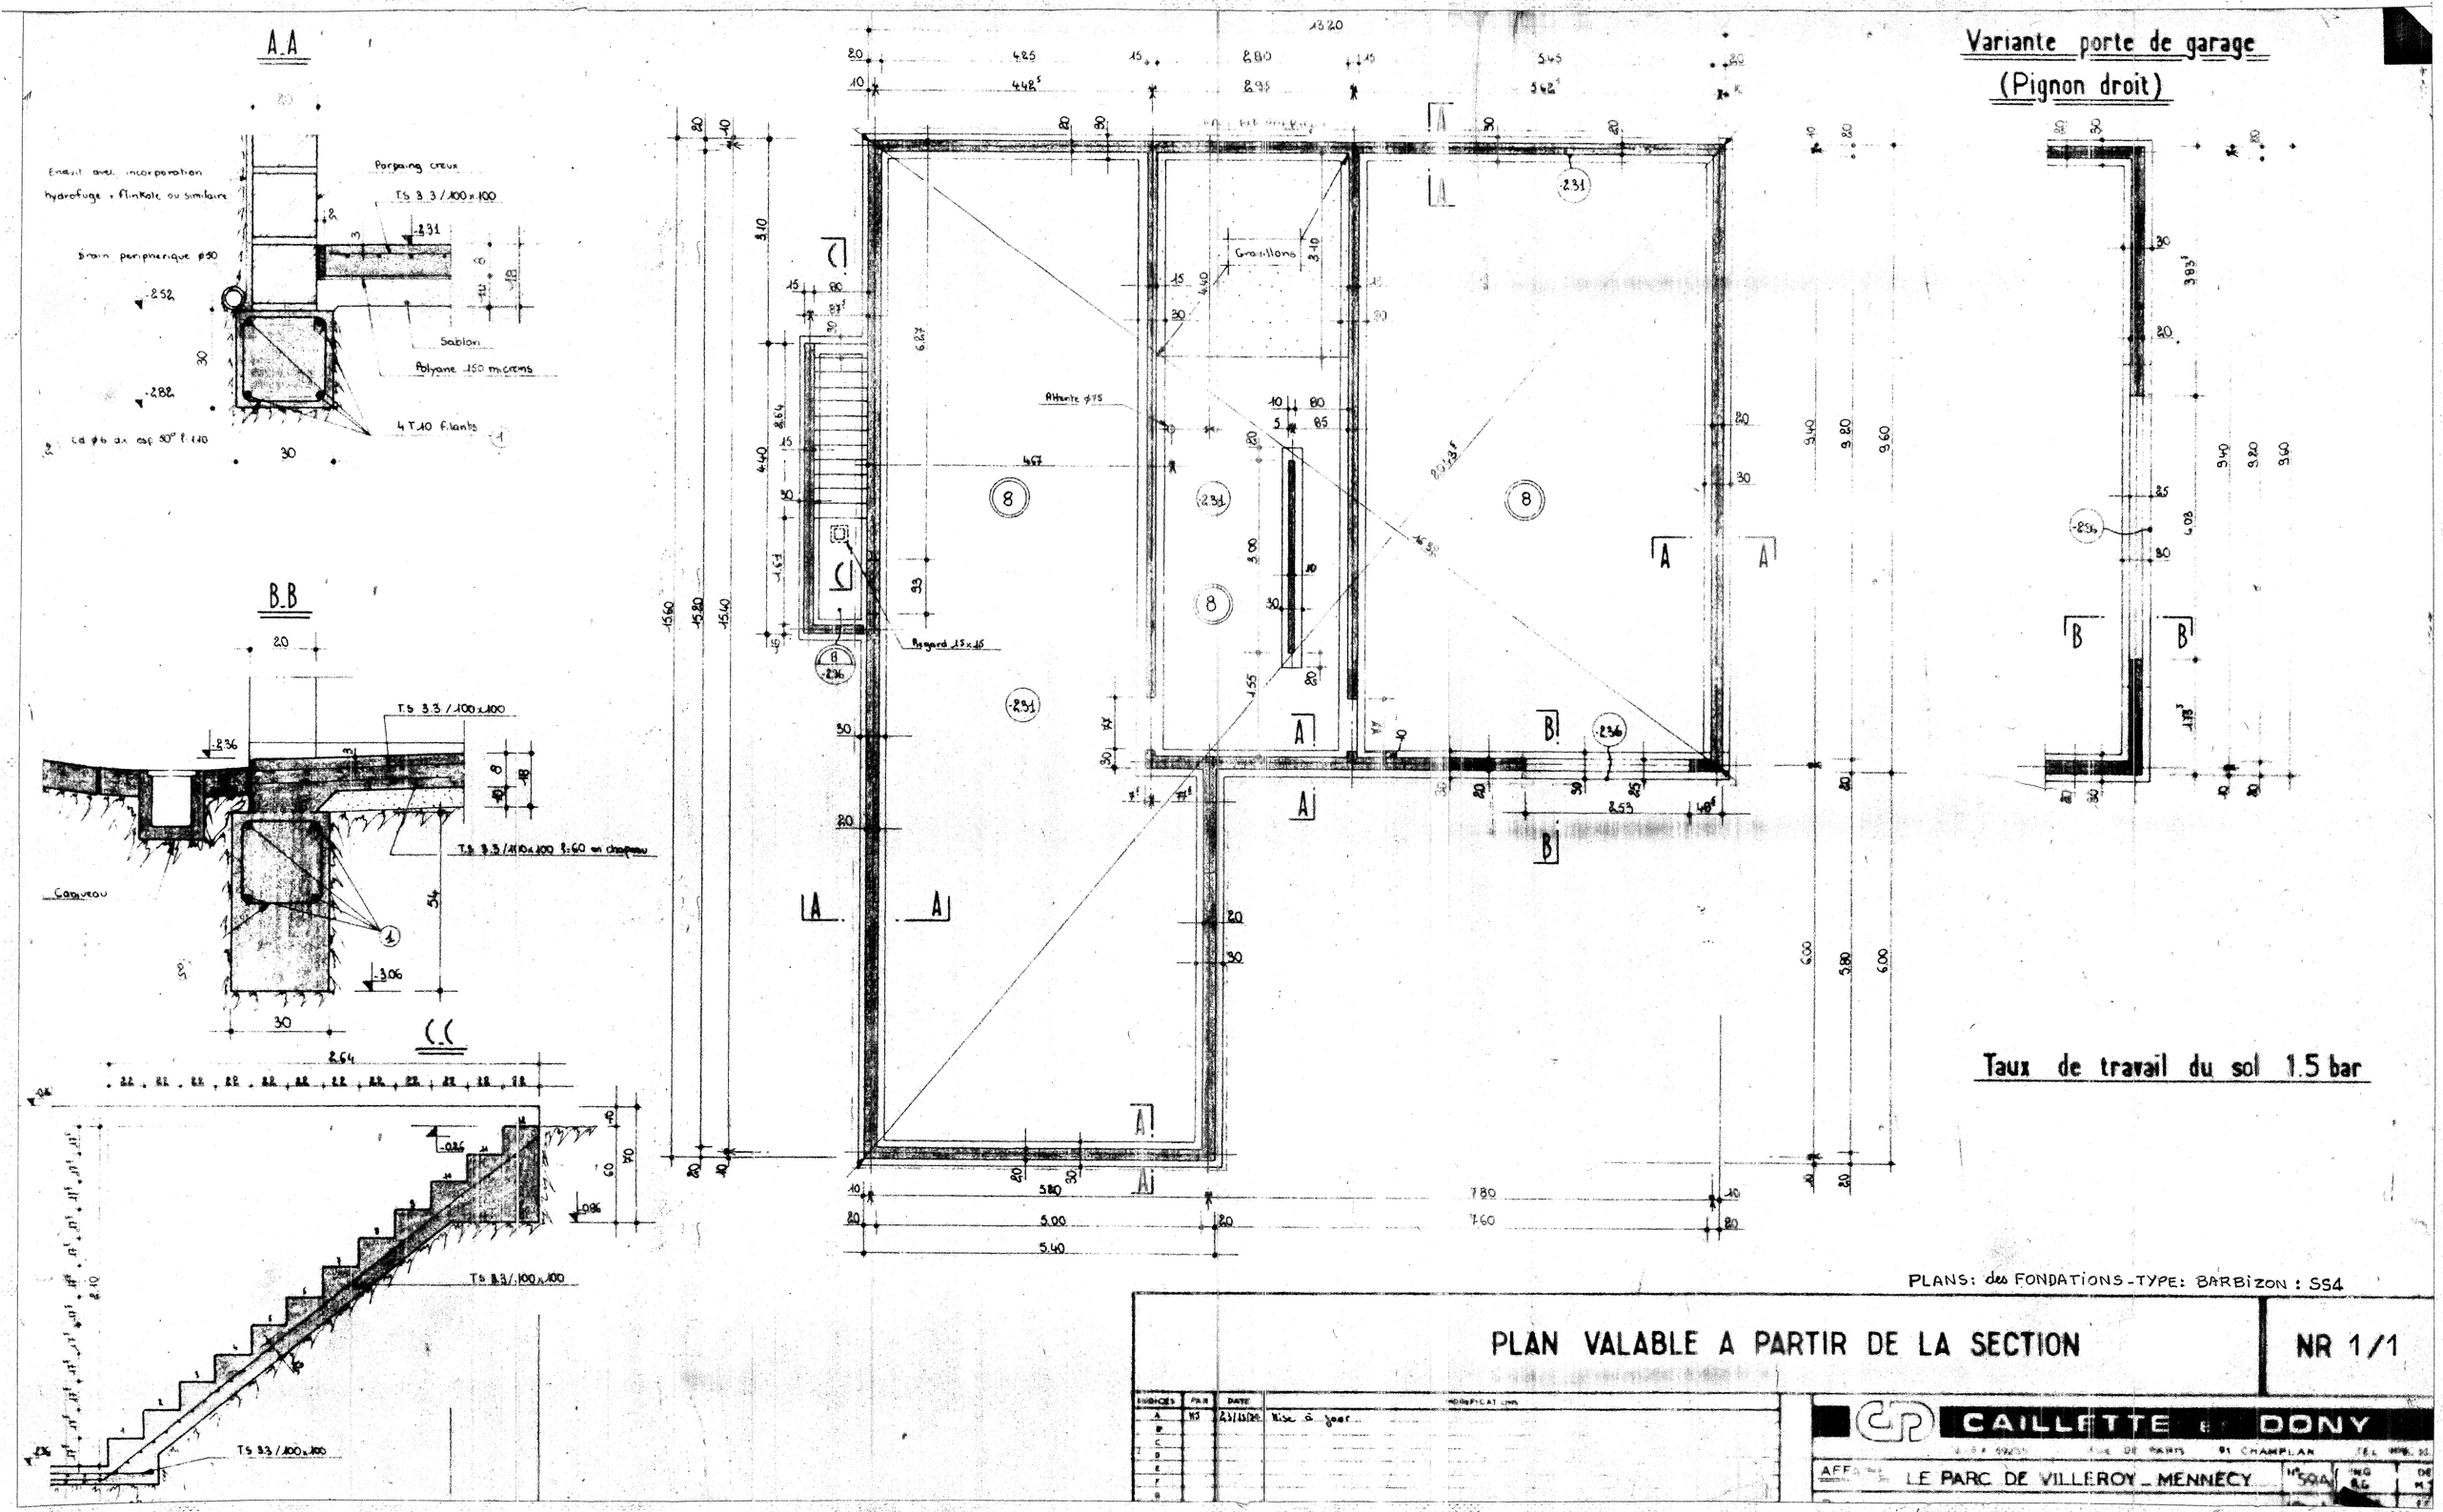

PLANS: des FONDATIONS-TYPE: BARBIZON : SS4

PLAN VALABLE A PARTIR DE LA SECTION

NR 1/1

INDICES	PAR	DATE	MODIFICATIONS
A	MS	23/11/24	Mise à jour
B			
C			
D			
E			
F			
G			

CAILLETTE & DONY

RUE DE PARIS 91 CHAMPLAN

AFFAIRE LE PARC DE VILLEROY _ MENNECY

N° 594