
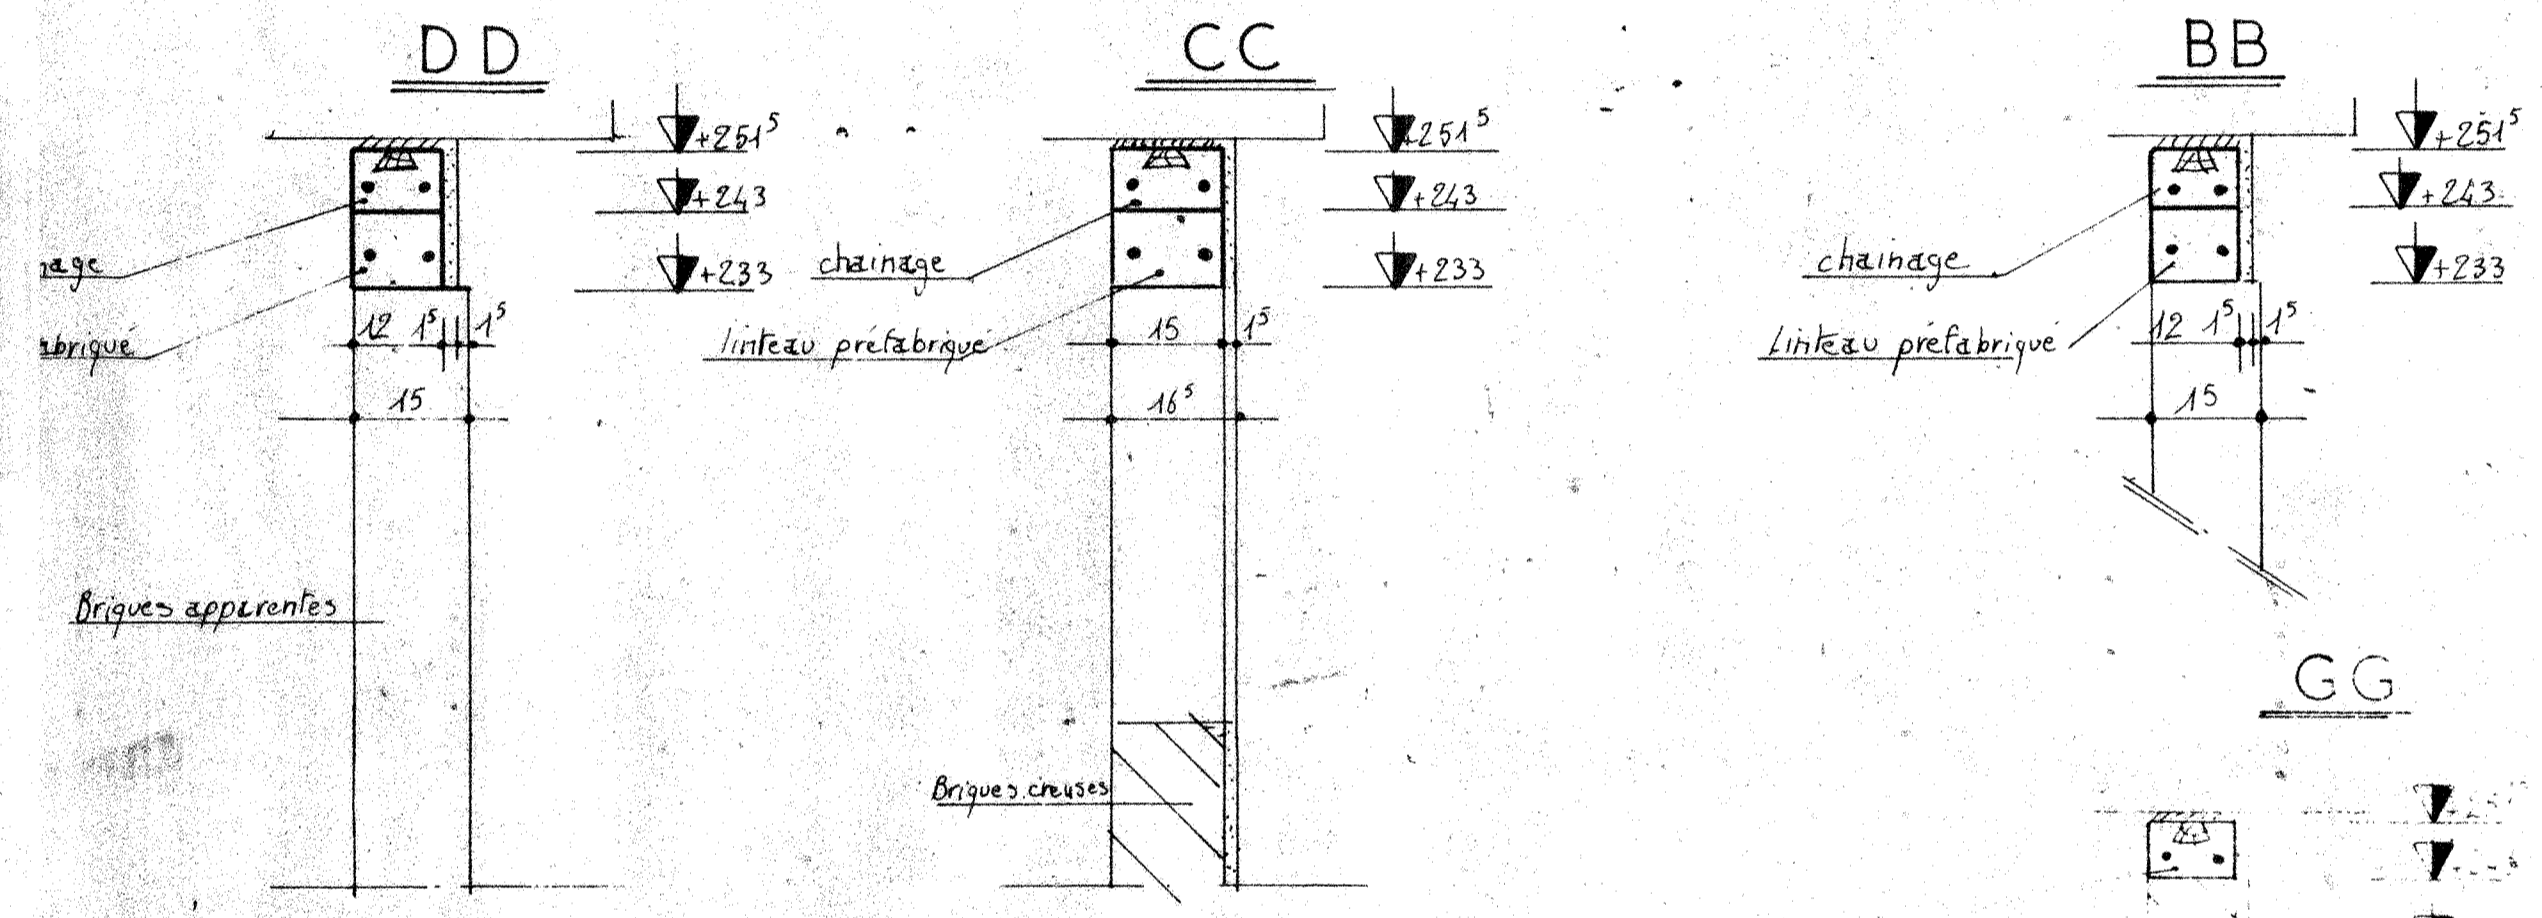
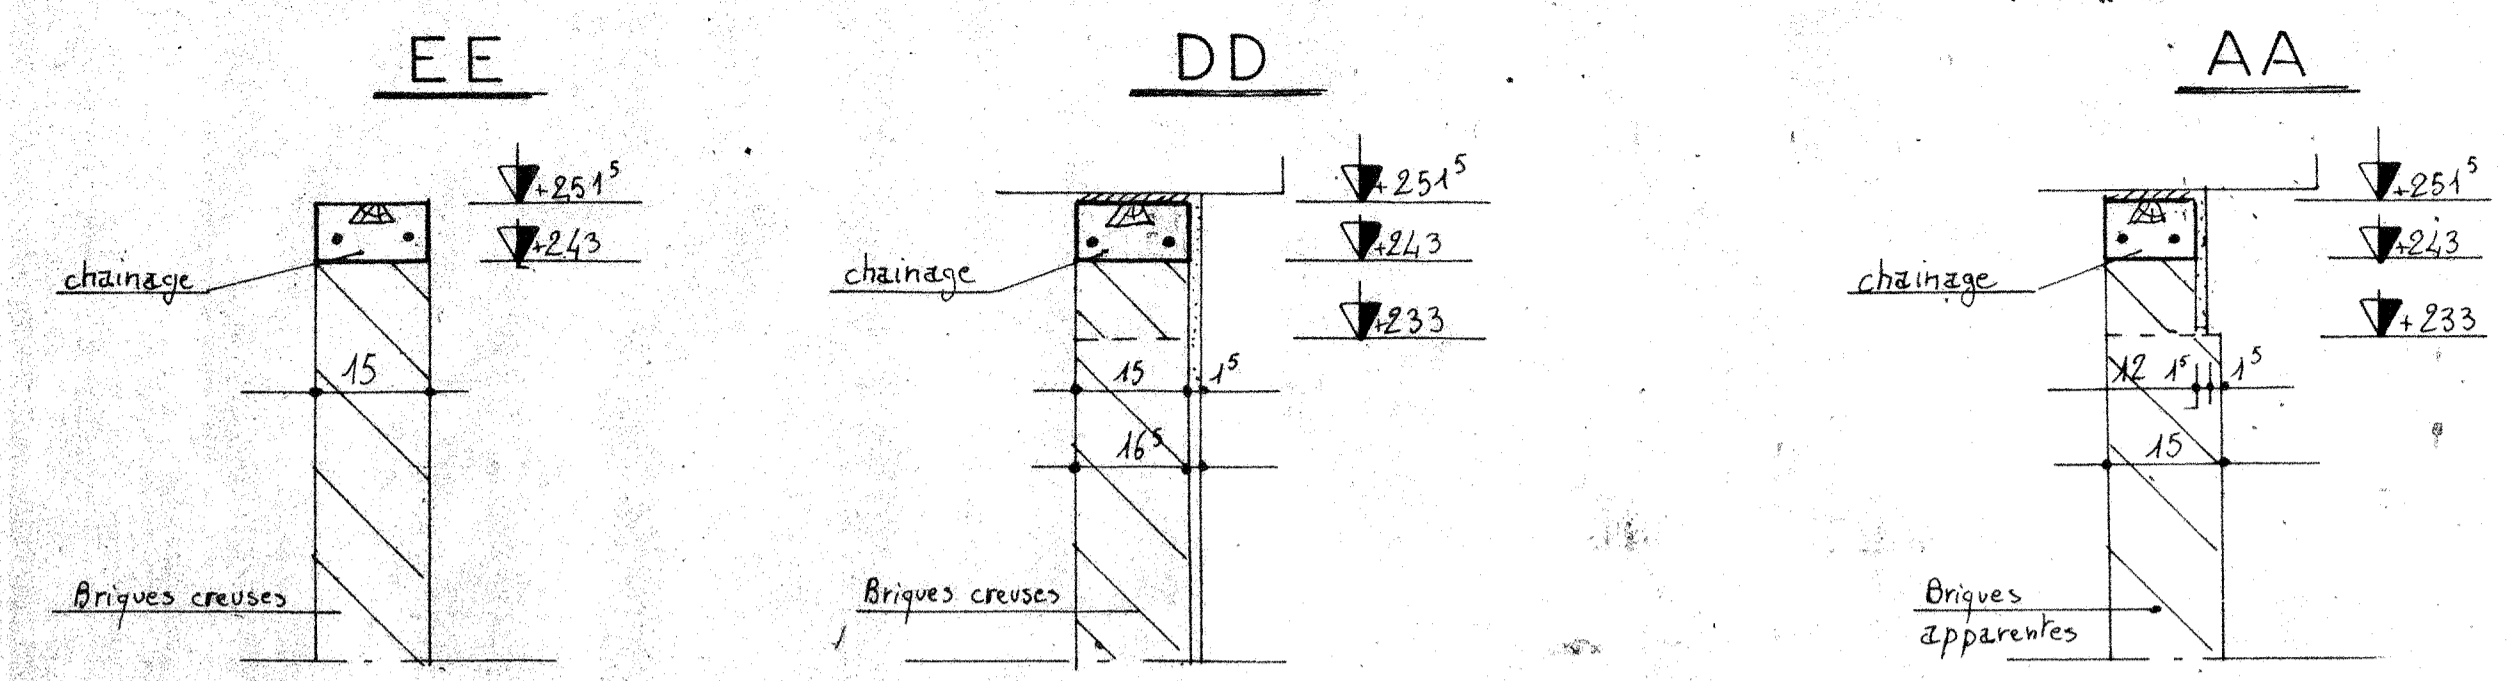


VUE EN PLAN DU REZ DE CHAUSSEE

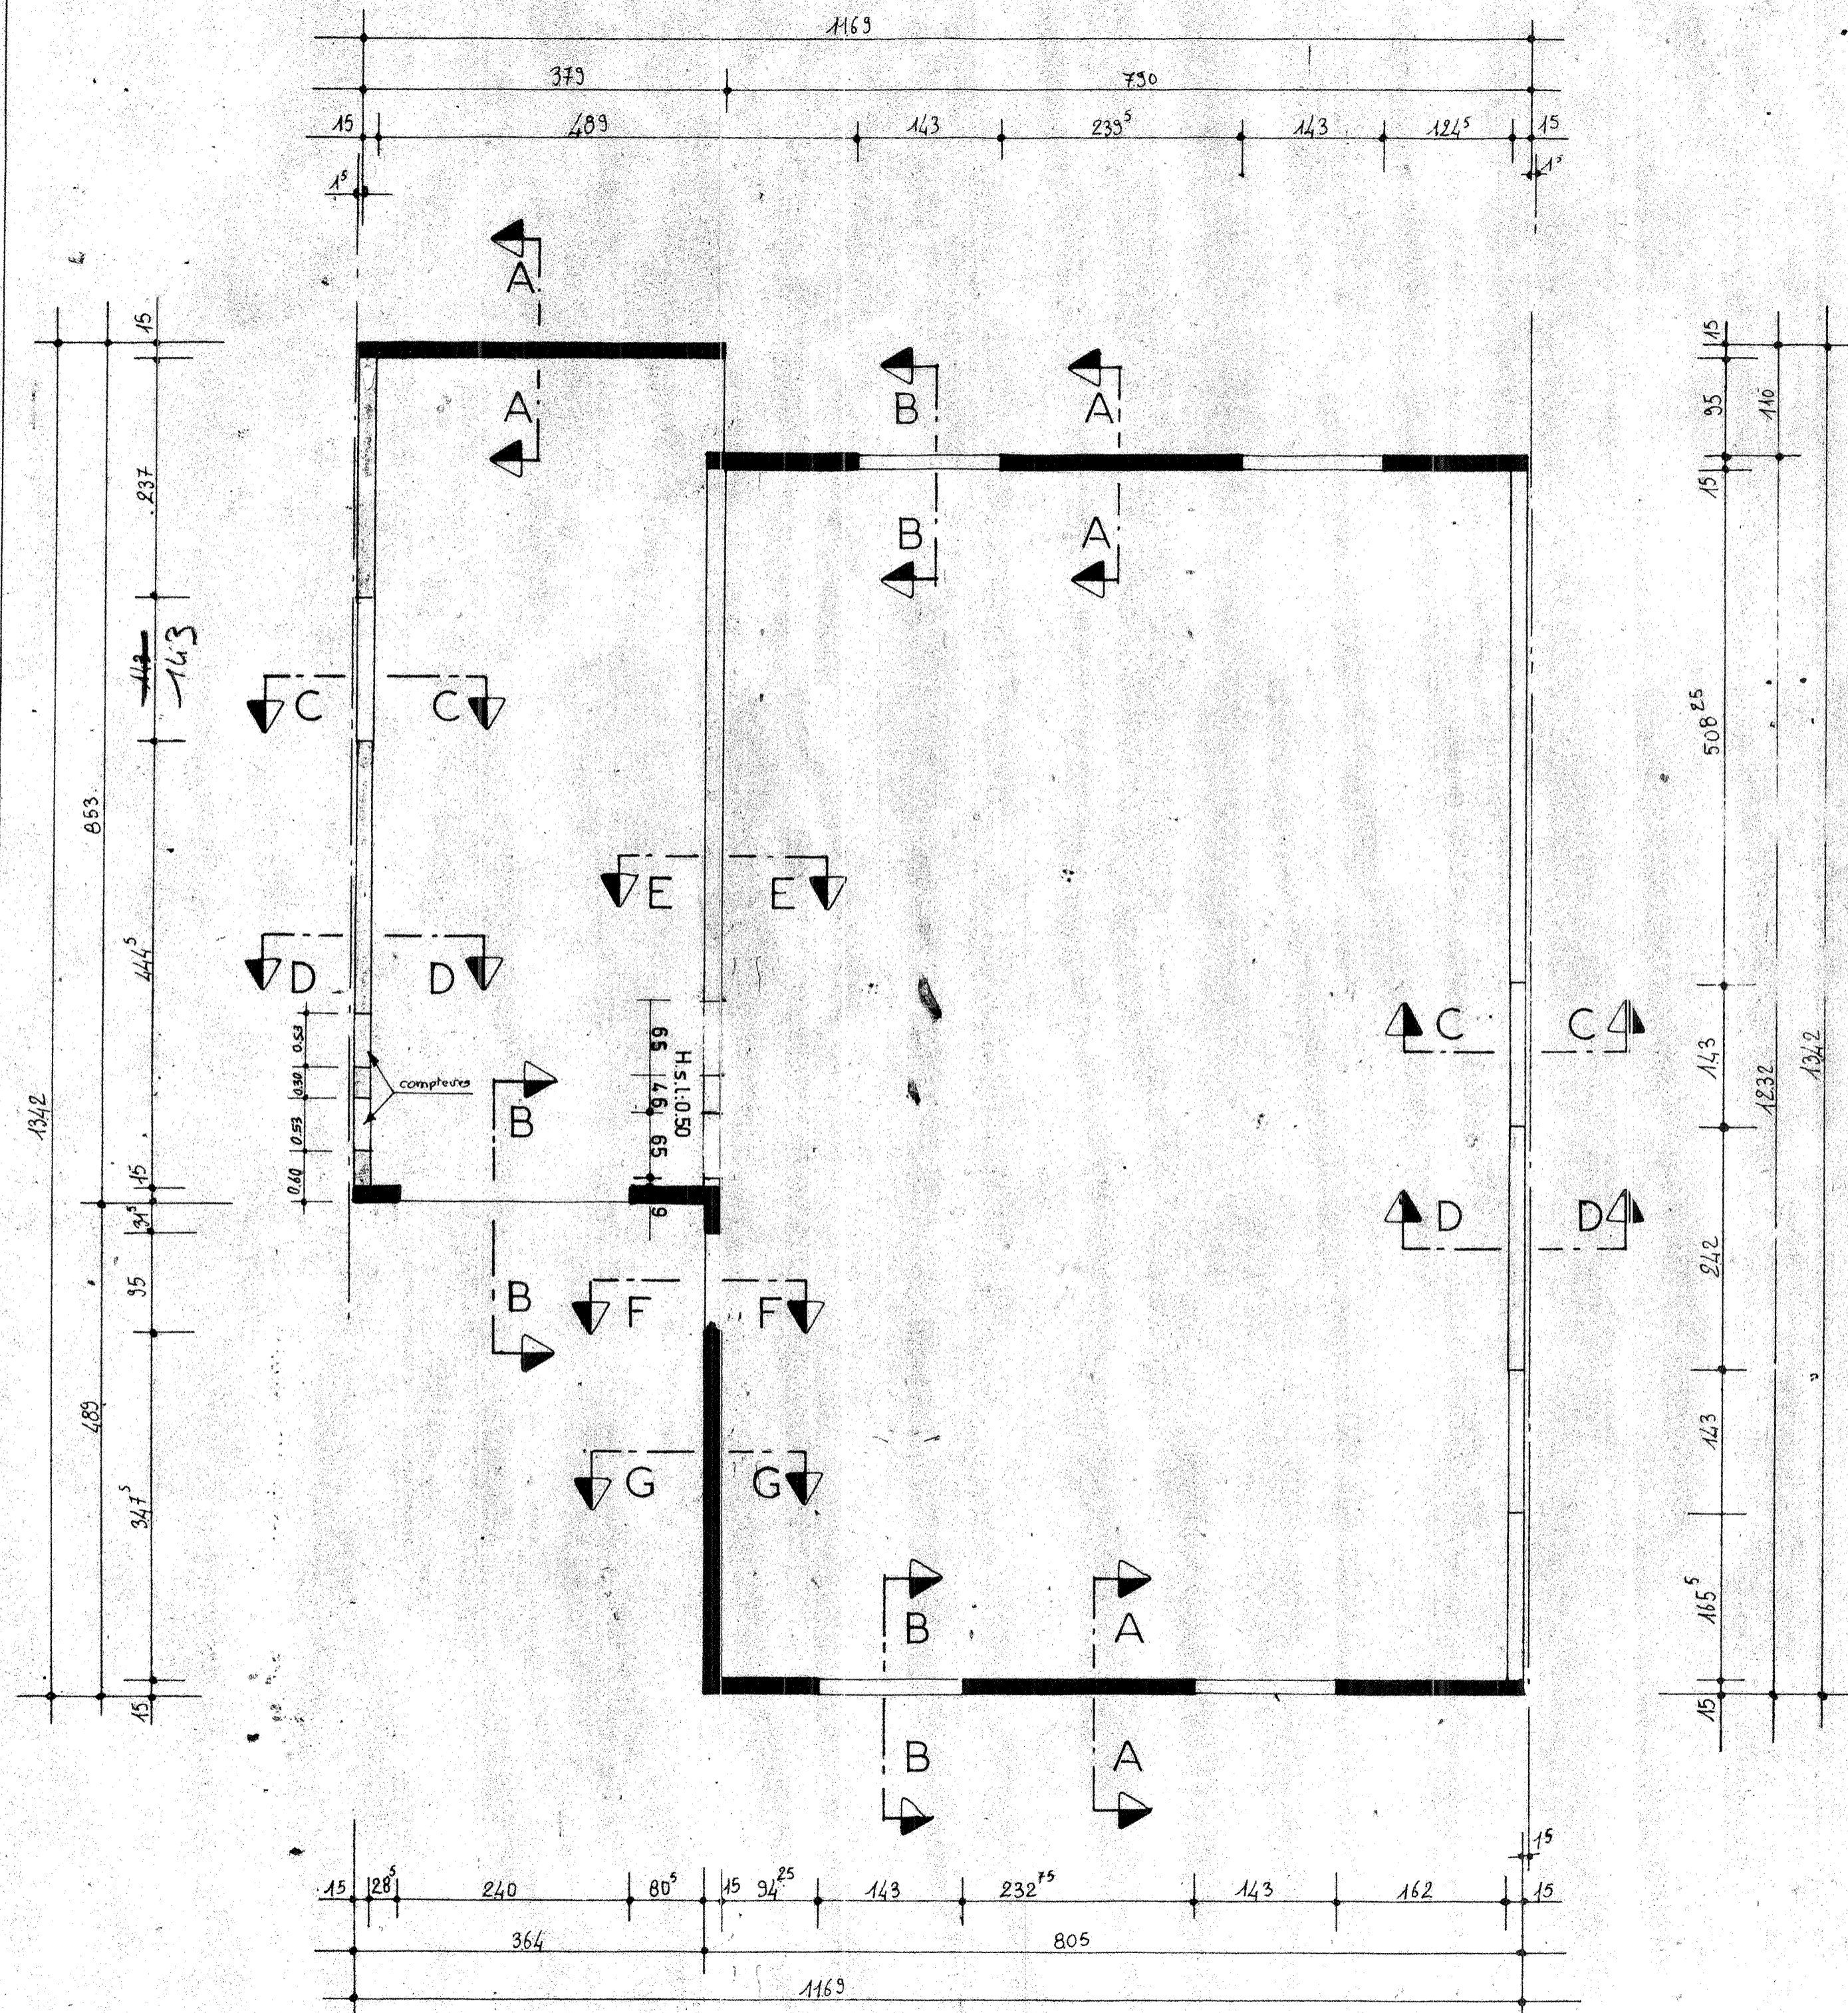

FERRAILLAGE
 CHAINAGE : 2 Ø 10 filants
 LINTEAUX : + de 180, 2 Ø 18 / - de 180, 2 Ø 16 / Débordements, 20 cm

A.F.U.L. LES BOUVREUILS

1	20.5.71	Compteur d'eau	Levitt France 42 AVENUE MONTAIGNE PARIS 8 ALM 8200 Plan de maçonnerie Détails. Le Parc de Villaroy Mennecy	Exécution BOILLY Gauthier			
2	2.7.71	trappe de visite baignoire					
3	12.7.71	Mise à jour.					
DATE	MODIFICATIONS	DESSINE	VERIFIE	APPROUVE	DATE	ECHELLE	
		C.D.			16.4.71	2 empus	NR 2/1