
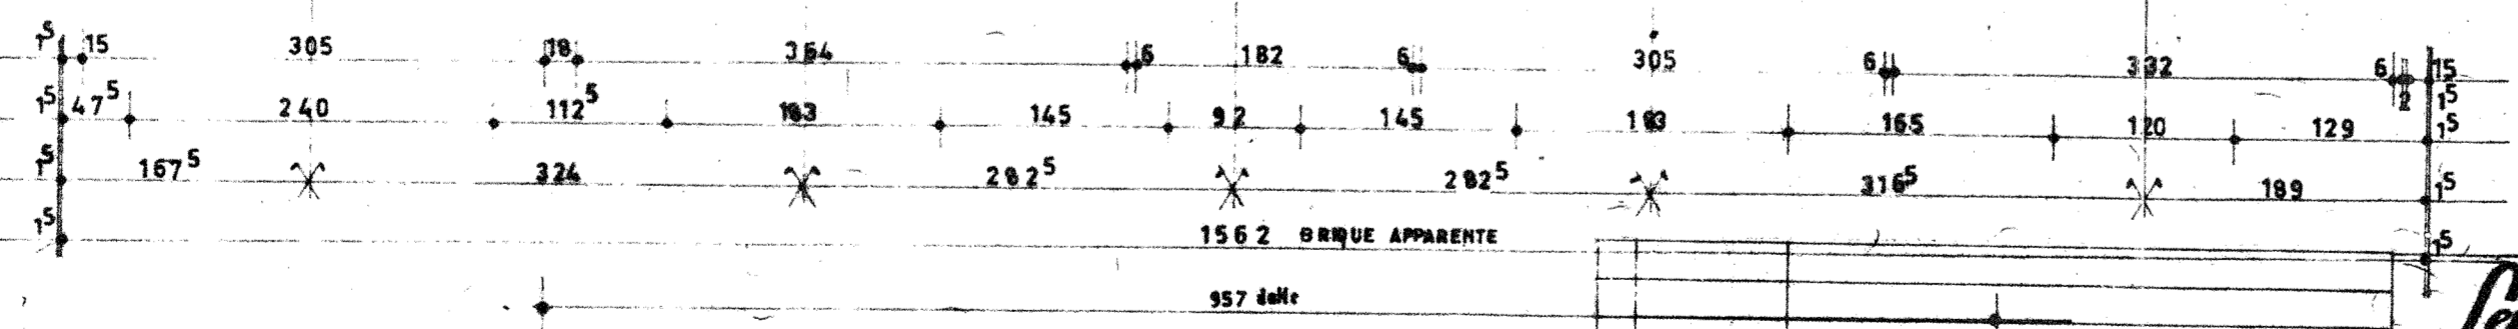


SYMBOLE	DESIGNATION	TYPE
	TABLEAU D'ARBORE	
	INTERRUPTEUR SIMPLE ALLUMAGE	
	INTERRUPTEUR VA ET VIENT	
	INTERRUPTEUR SIMPLE ALLUMAGE ETANCHE	
	PRISE DE PLINTE	
	PRISE 2x10 ² +T	
	PRISE 2x16 ² +T	
	BOULLE PATERE	
	DOUILLE A BOUT DE FIL	
	MILOT MONTURE INVISIBLE Ø250. et Ø300	
	SPOT HAZDH	SF 100
	LANTIERNE DELMAS	DELMAS 43.636
	APPLIQUE	MHSET 800D
	APPLIQUE	DELMAS 43-010
	APPLIQUE	N° 1
	LANTIERNE LAITON DELMAS	
	LUMINAIRE TRILUX	7 441/90 ST
	LUMINAIRE TRILUX	7 441/90 ST

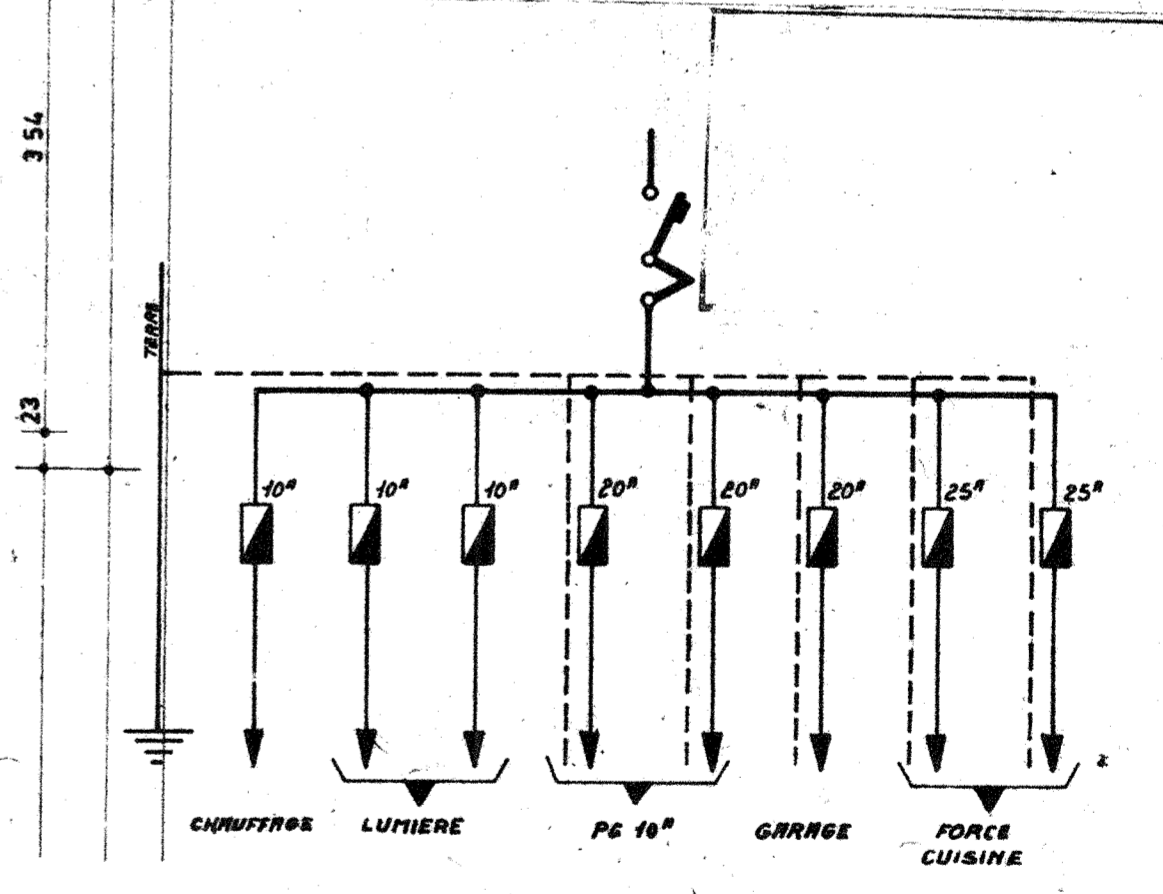

A.F.U.L. LES BOUVREUILS

DATE	MODIFICATIONS
1 23 6 71	P.T.T. TV

ATELIERS ÉLECTRIQUES DE PIERREFITTE
 12 RUE MARBEUF - PARIS-8 - TEL : 359 33-10

Levitt France 42 AVENUE MONTAIGNE PARIS 8 ALM 02 00

Electricité **Execution**

La parc de Villeroy **Manoche**

DESSEIN A.E.P. VERIFIE ML APPROUVE DATE 19.3.71 ECHELLE 002 mm

Eury

NR 13/71

972 cote charpente