
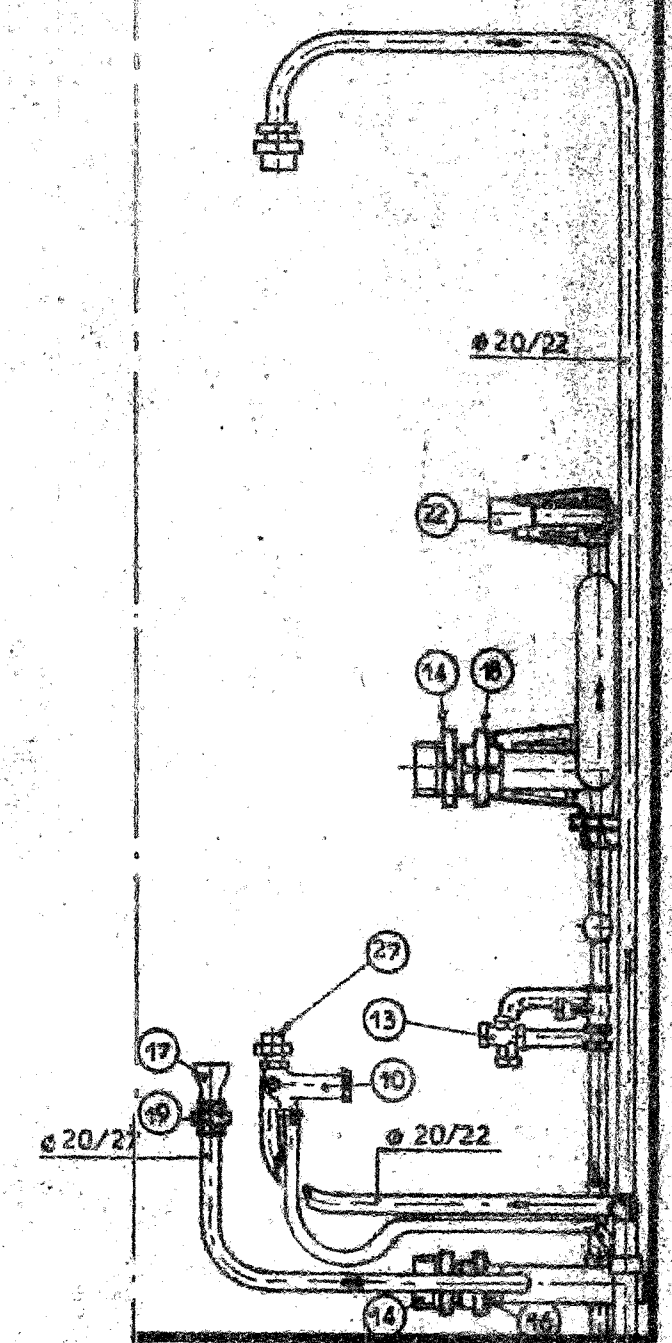
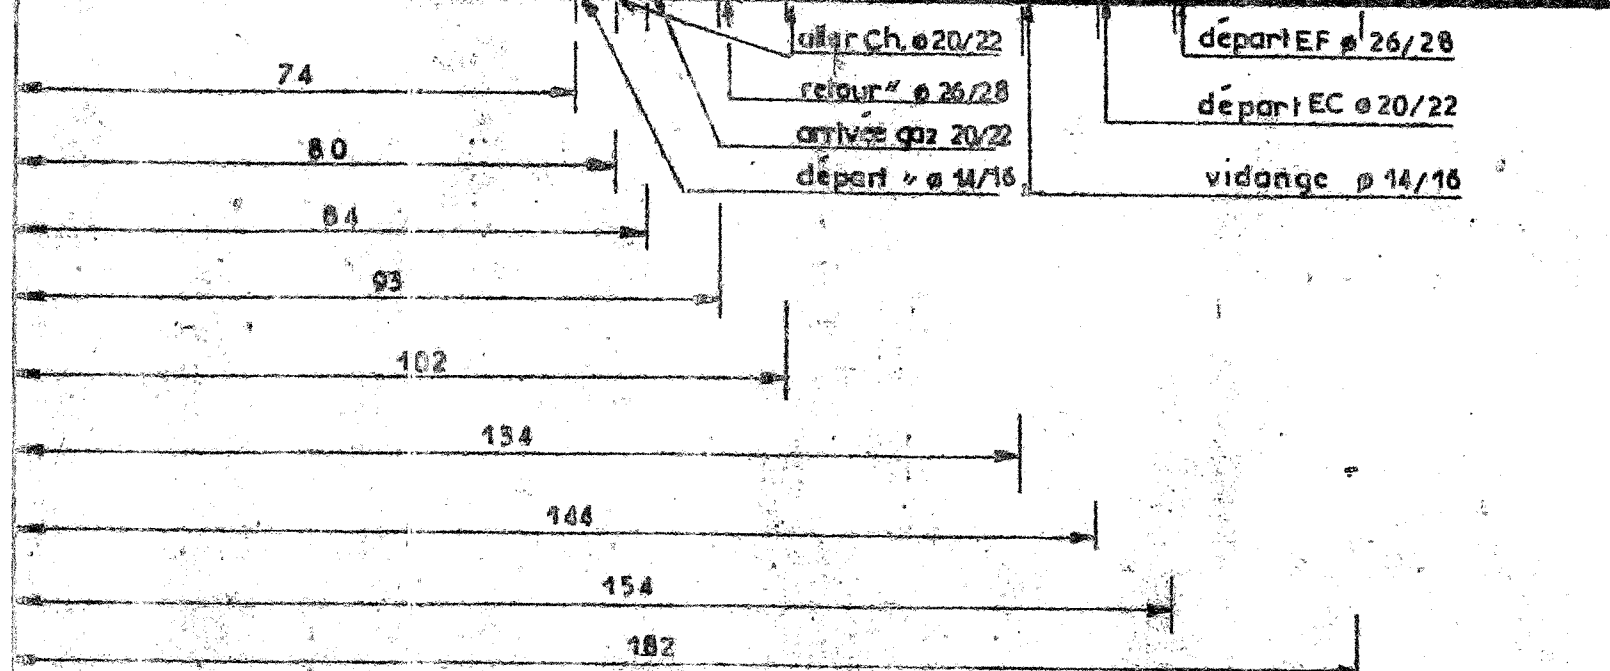
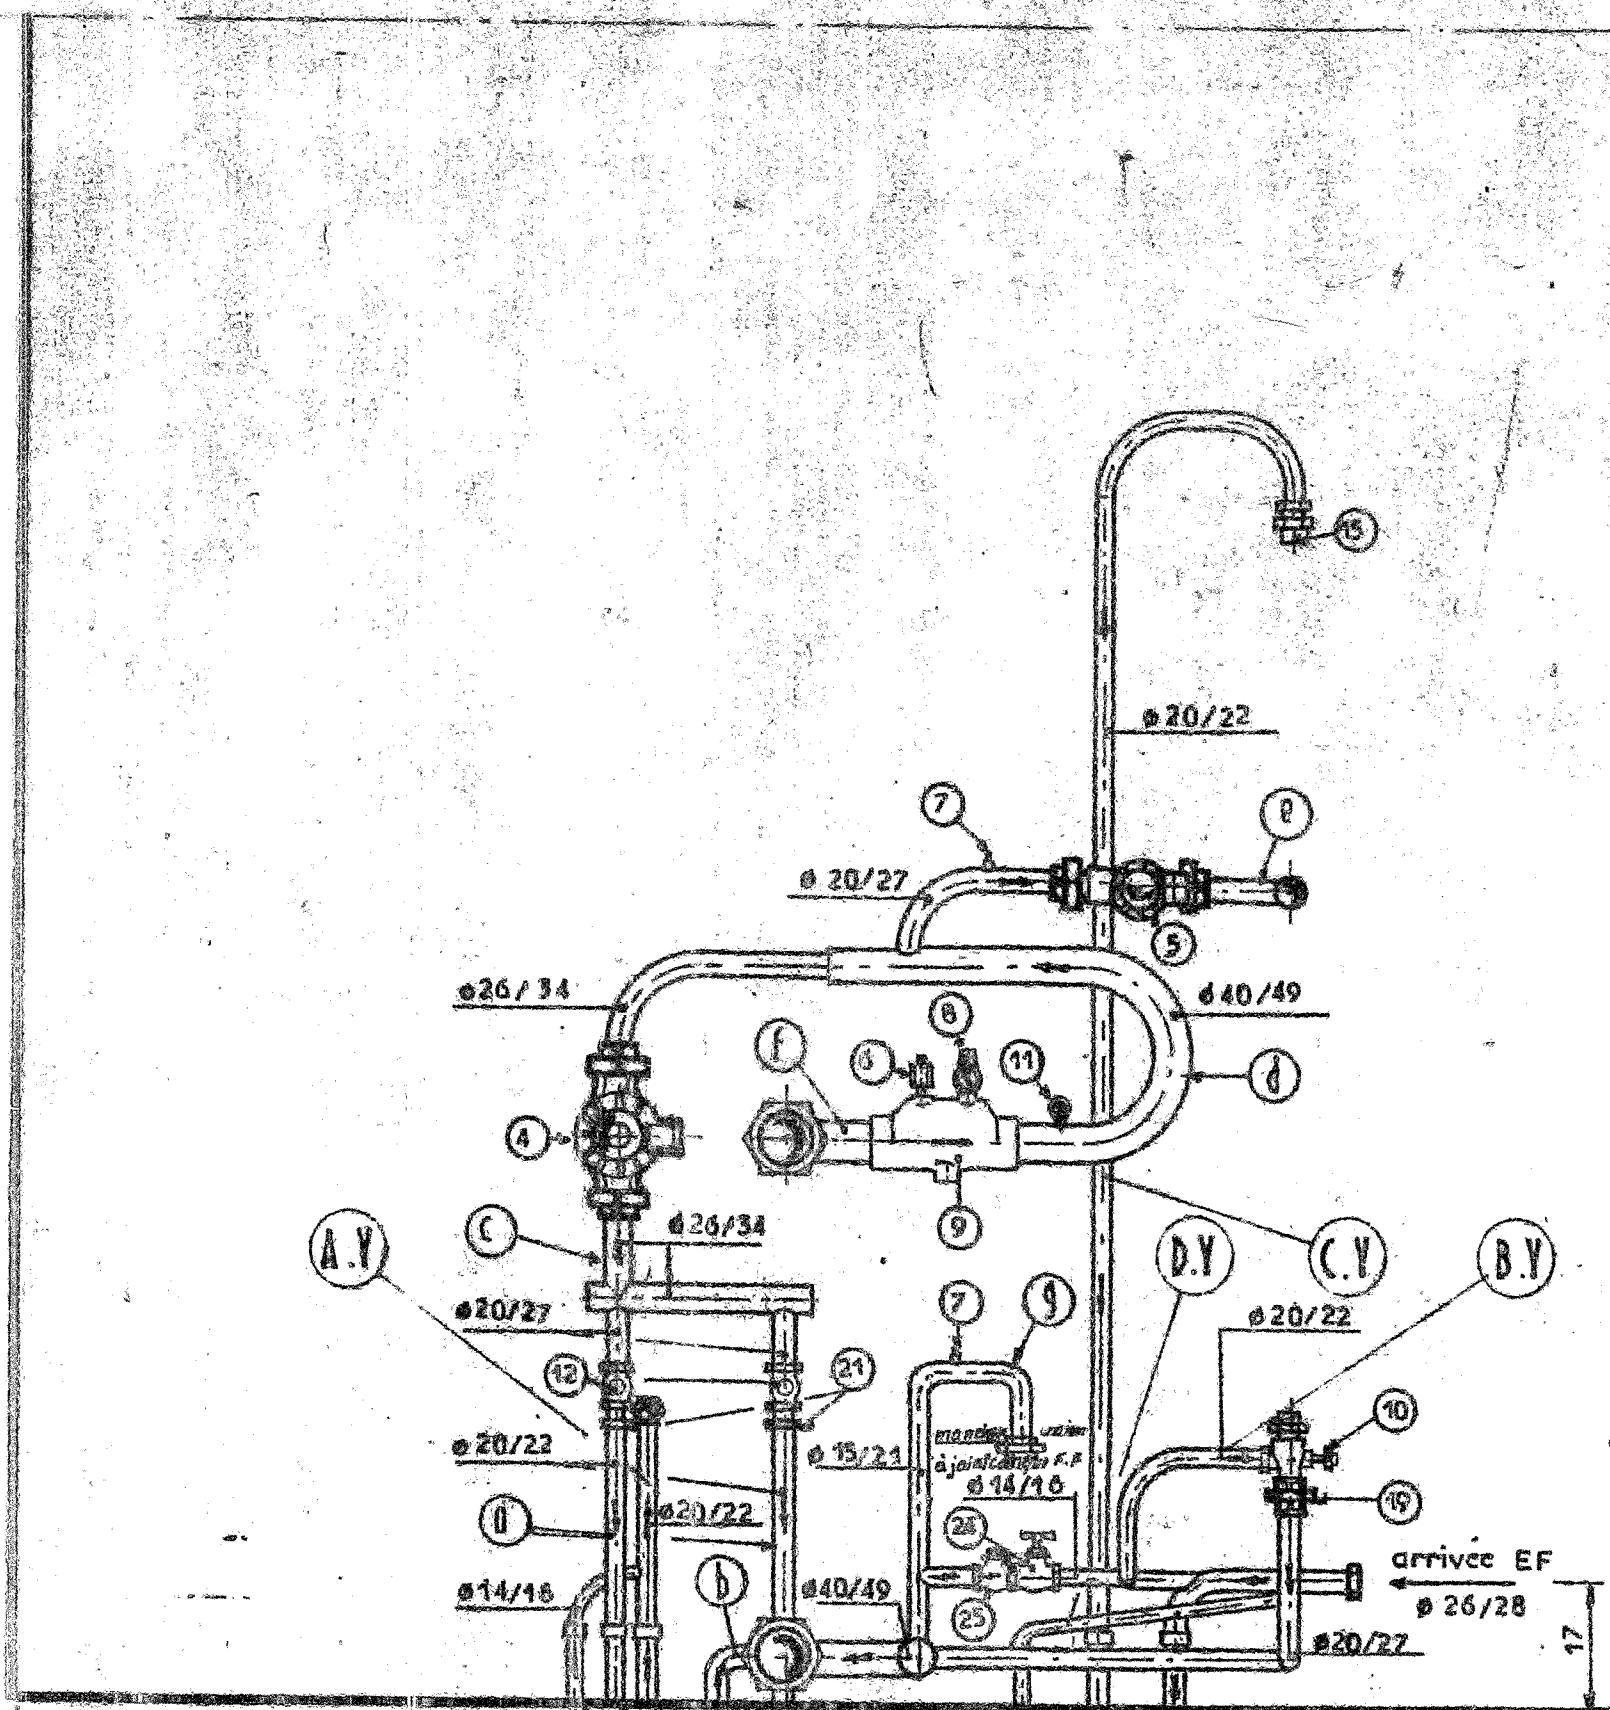
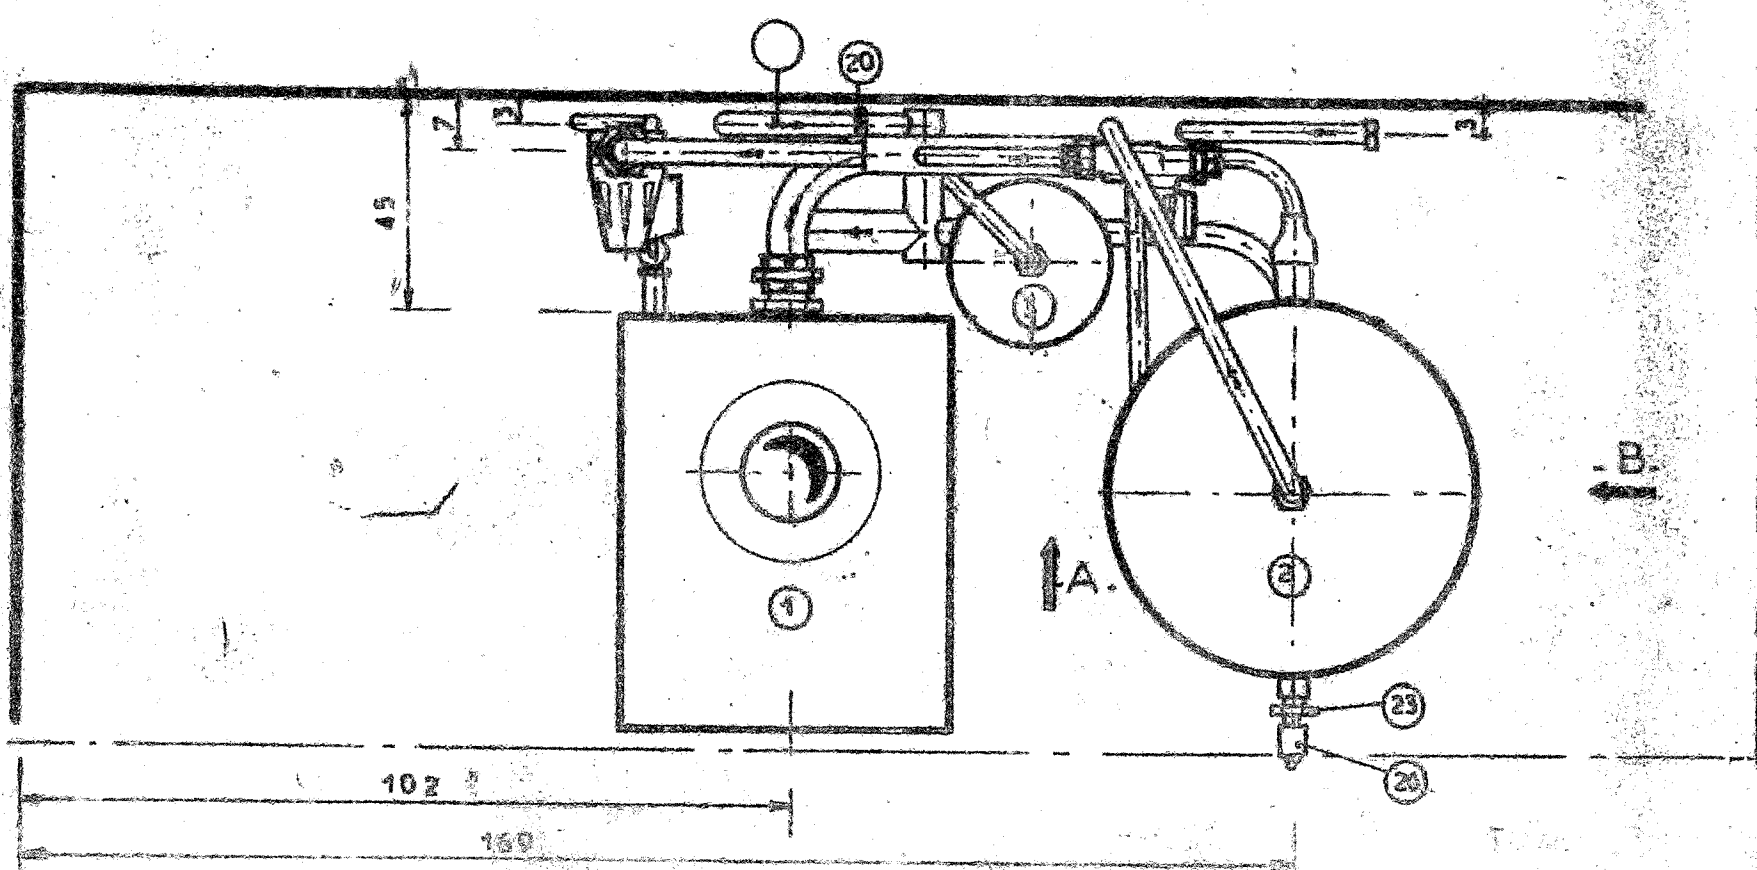


VUE suivant: -A-

VUE suivant: -B-

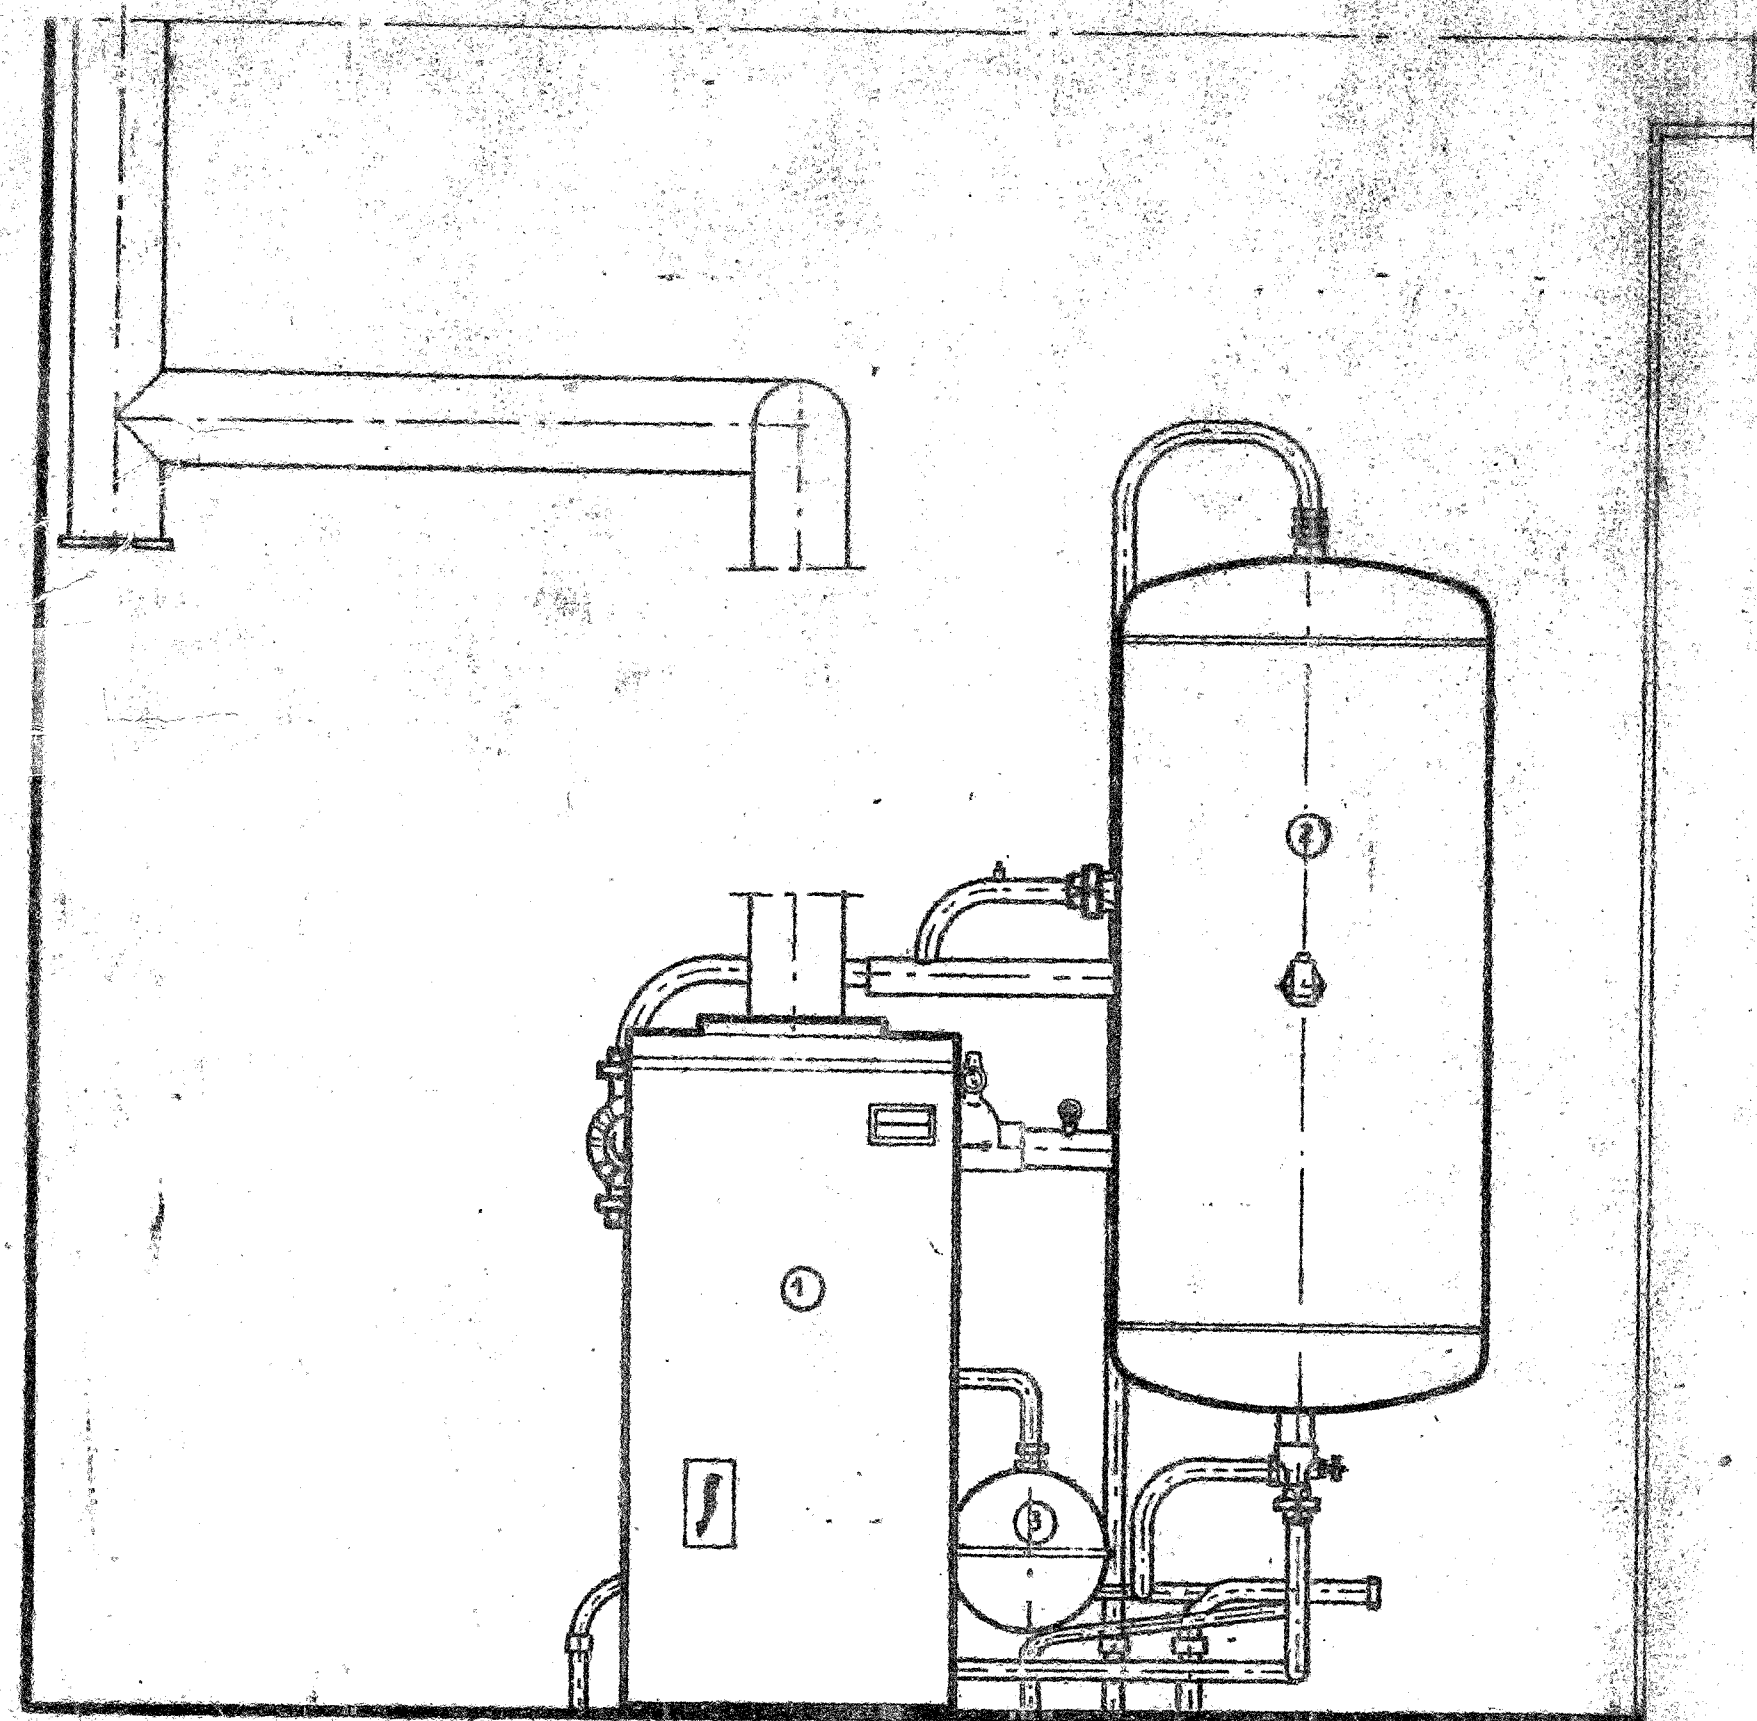

- CHAUFFAGE -
- (A) rep. elem. préfab.
  - (B) " " " "
  - (C) " " " "
  - (D) " " " "
  - (E) " " " "
  - (F) " " " "

- PLUMBERIE -
- (A.Y) Element préfabriqué GAZ
  - (B.Y) " " EF
  - (C.Y) " " EC
  - (D.Y) " " Vidange

REF	DESIGNATION
1	Chaudière 207A 5 gaz nat. IDEAL GARMA
2	Ballon 200 avec revel. in. poulx FAUCHARD
3	Vase d'expansion 4.03
4	Circulateur chauffage 22R KALINON
5	eau chaude KP-11
6	Purgeur airman type JULIEN MIREUX
7	manuel
8	Man. et soupape de sûreté
9	Séparateur d'air
10	Groupe de sécurité
11	Thermomètre
12	Robinet double registre 520
13	MANIFES 207 MF 207 sans porte
14	Manchon réduit 66/76 - 20/22
15	207-36 M.M.
16	Coude union à joint conique 20/27 EF
17	Manchon réduit 33/42 - 20/27 M.F. M4
18	union à joint conique EF UM 20/22
19	20/27
20	Ecrou à café p 26/28 double 27/25
21	20/27
22	Manchon réduit 33/42 - 20/27 EF M4
23	Manchon réduit MF 26/34 - 15/25
24	Robinet d'arrêt 45/55 M.M.
25	Clapet de non-retour
26	Thermomètre
27	Manchon p 26/28

A.F.U.L LES BOUVREUILS Section 15

Etat: 1944  
 Origine: de la Mairie de Bouvreuil  
 N° 4733 - 134

CHAUFFAGE - PLUMBERIE - MONTAGE - CHAUFFE-EAU - EVRY

Le parc de VILLEROY-MEUNIER