





PIGNON DROIT

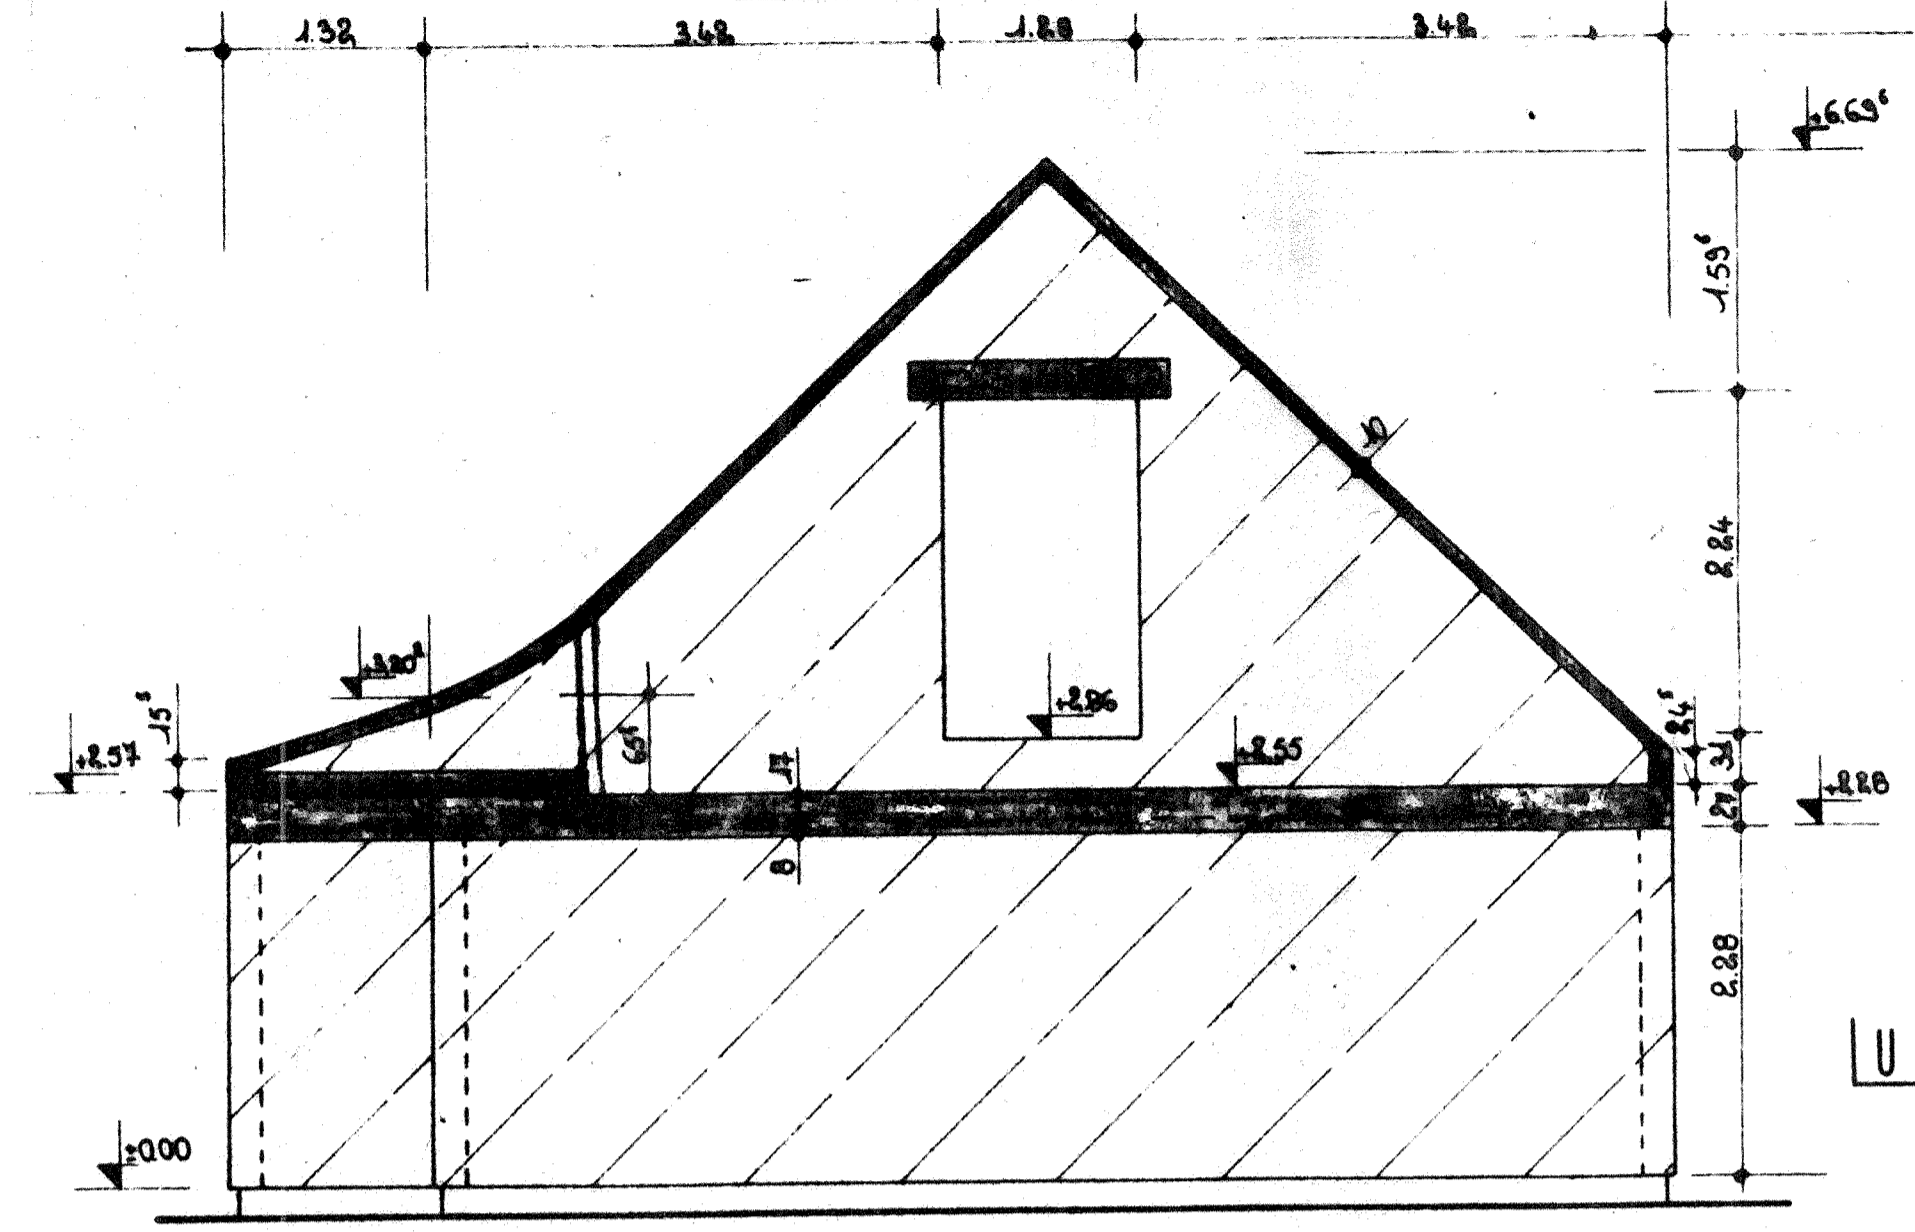

PIGNON GAUCHE

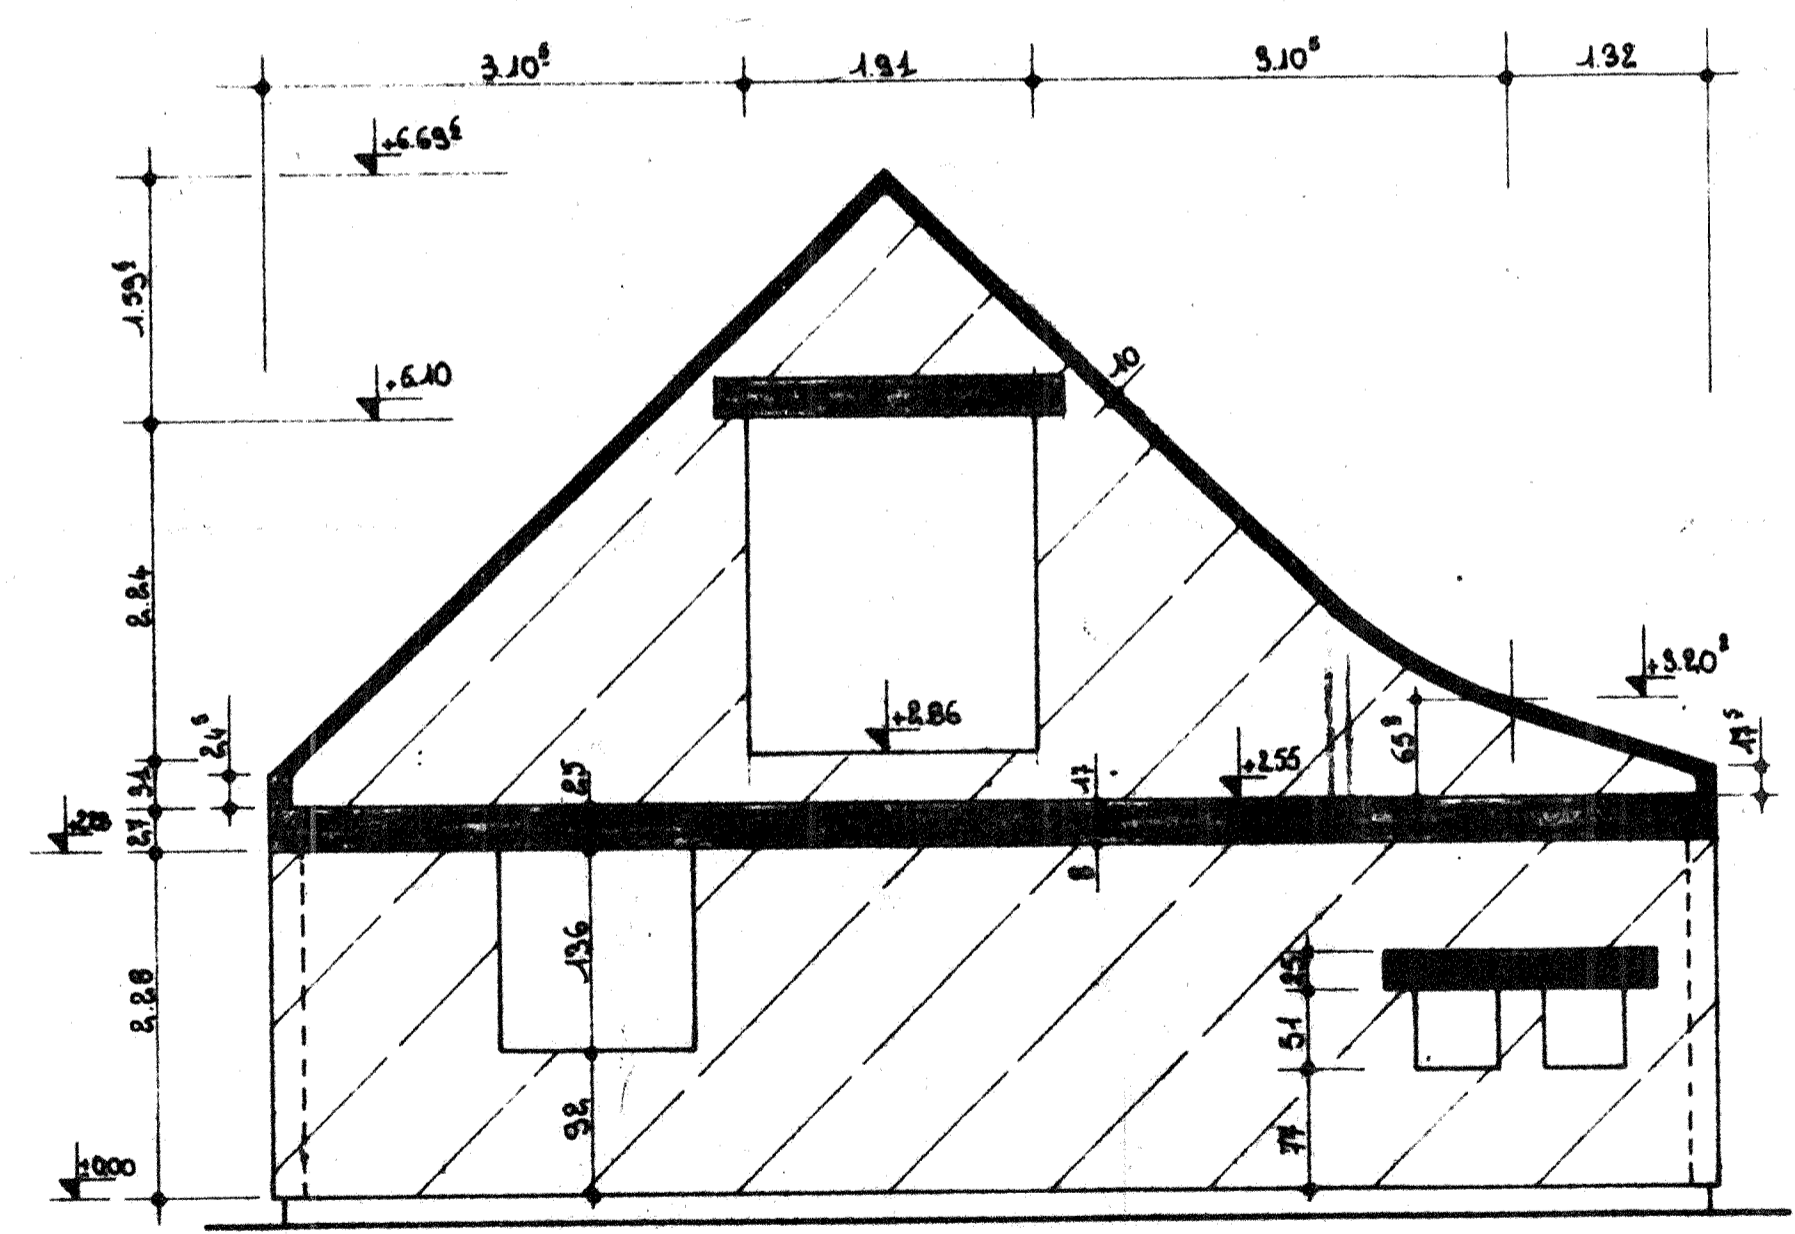

CONSOLE

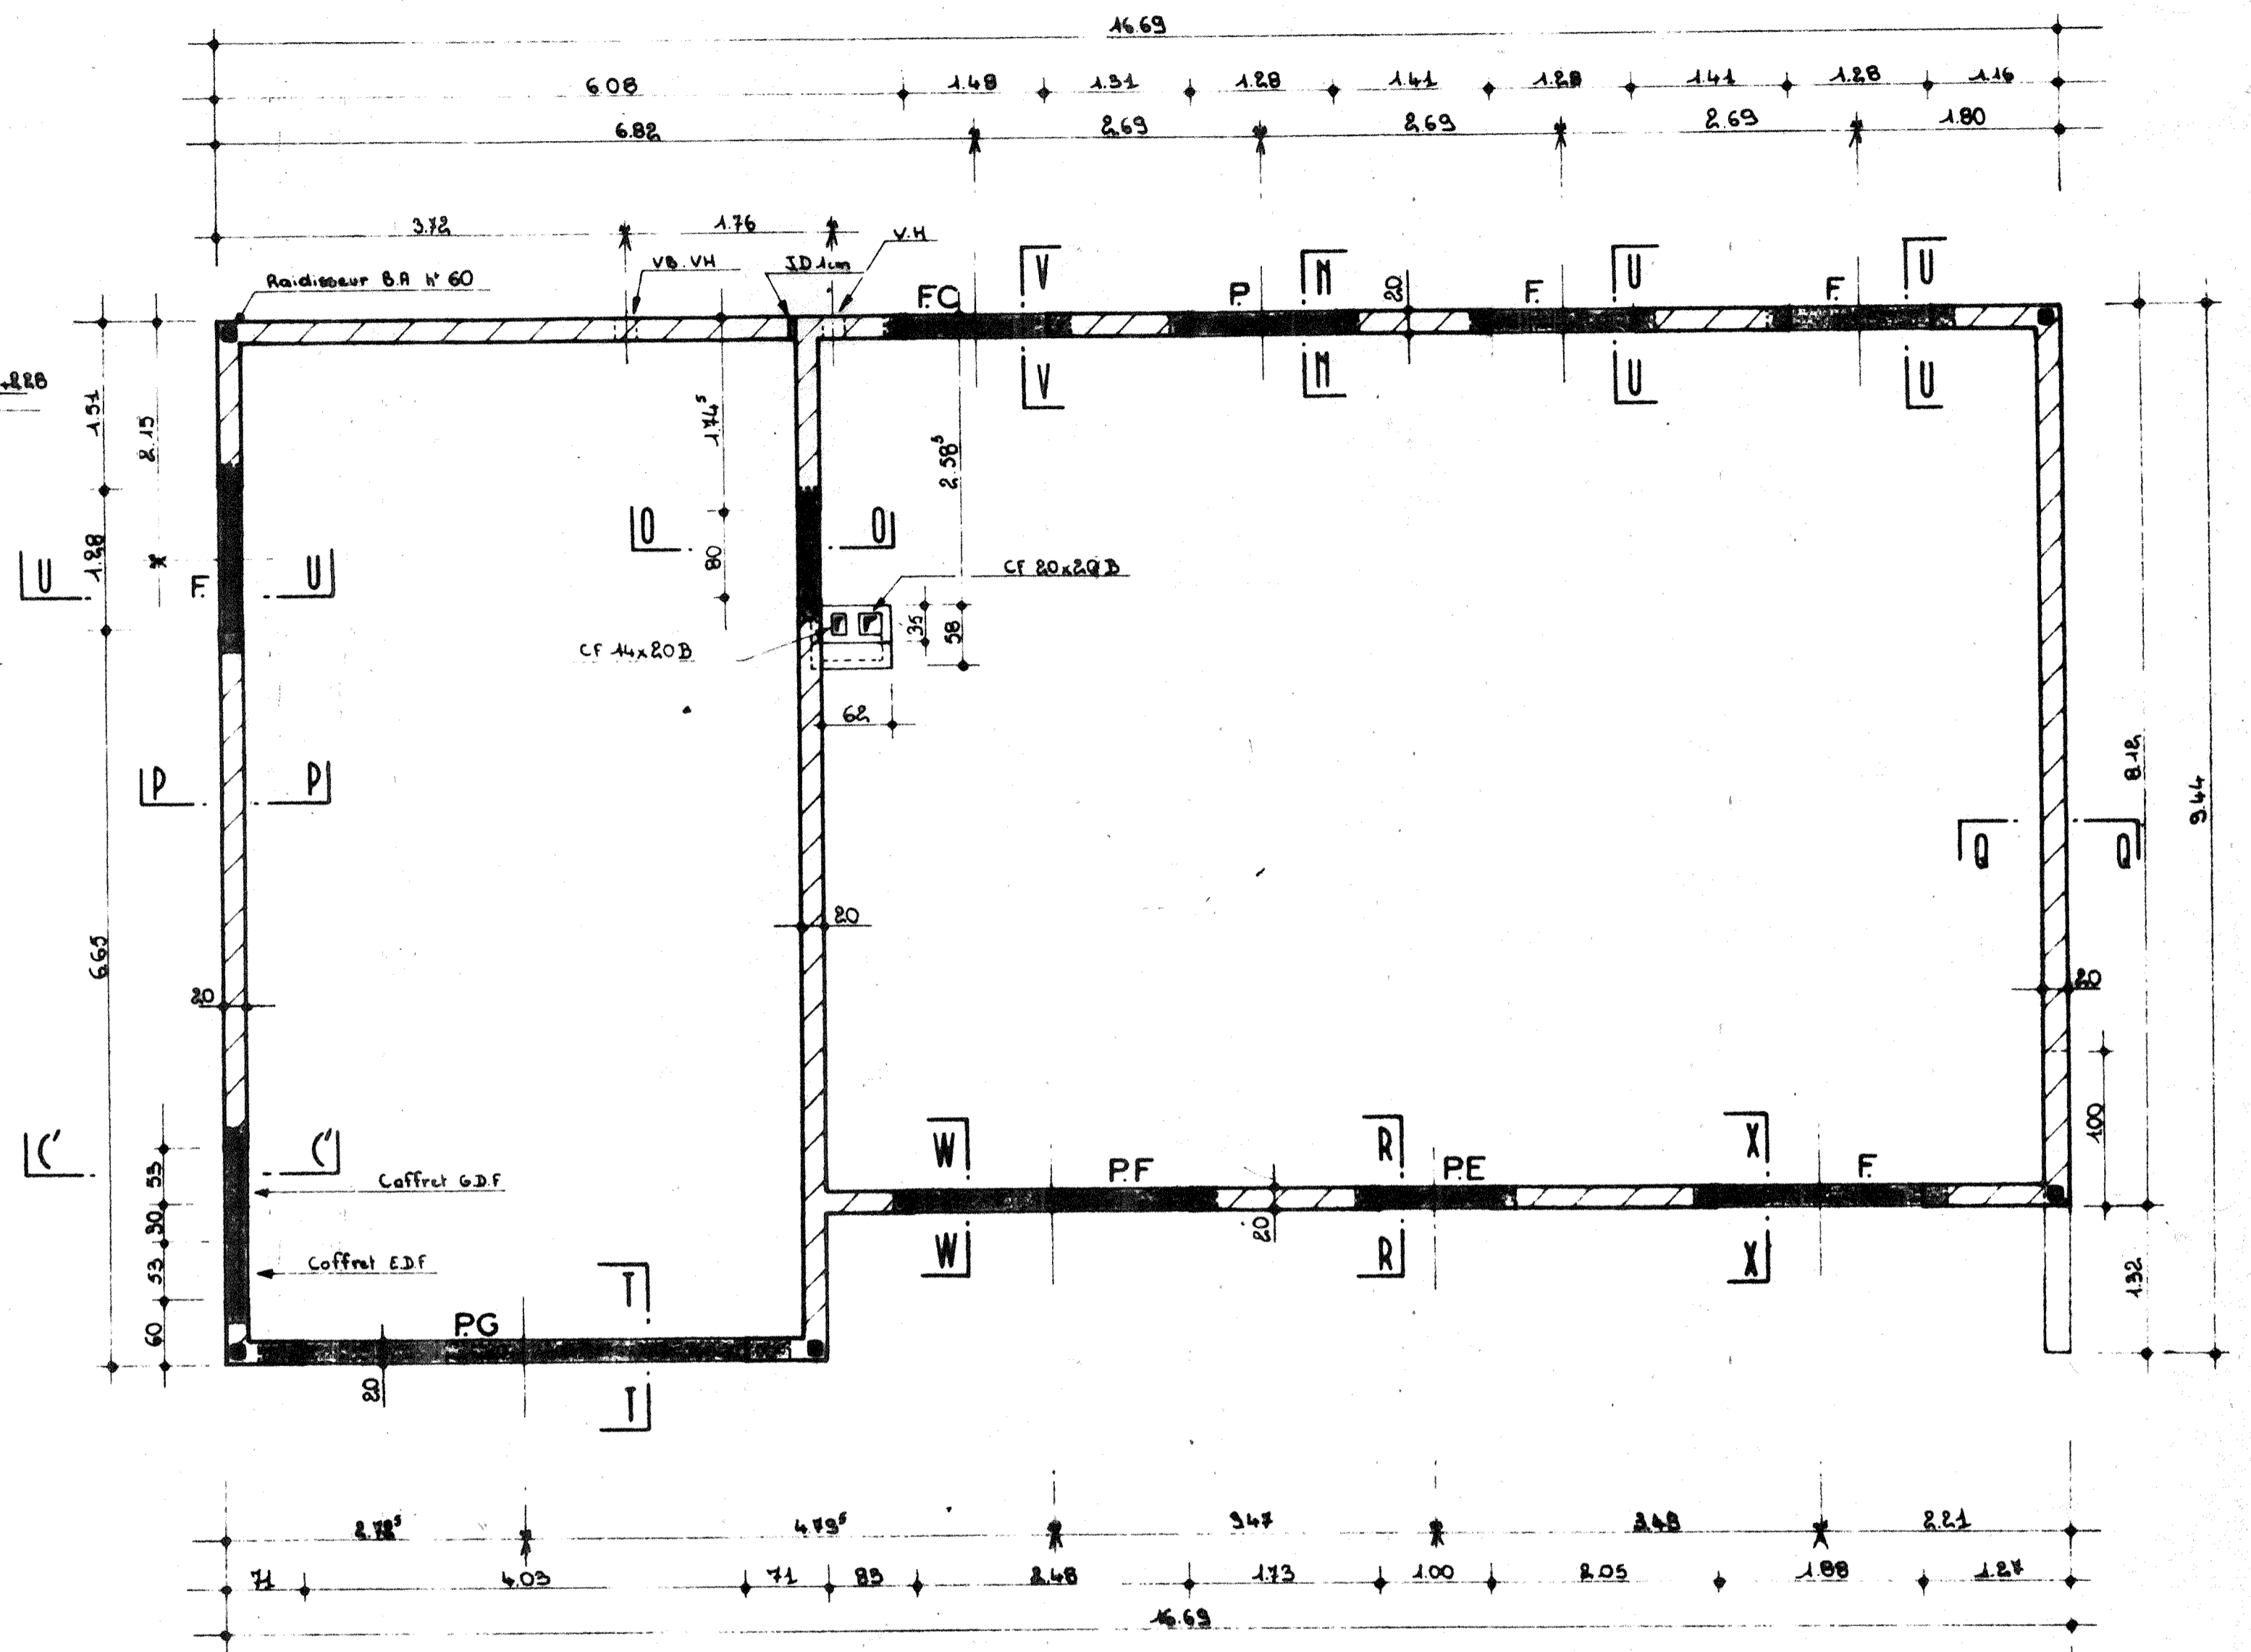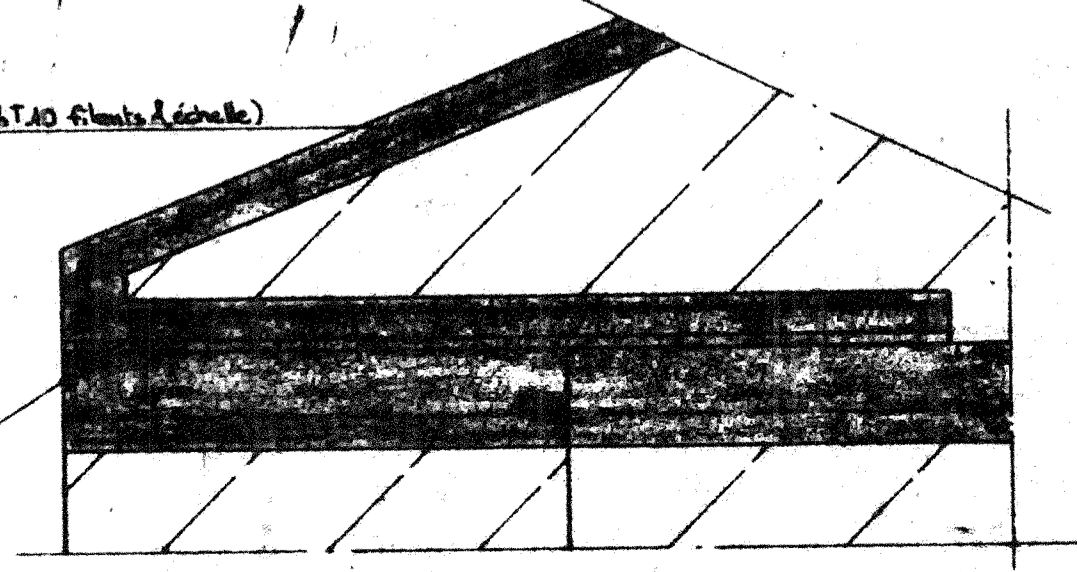

A.F.U.L LES BOUVREUILS Section 15

NR 2/1

CP **CAILLETTE ET DONY**

TELEX 602557 RUE DE PARIS 91 CHAMPLAN TEL 909.33.41

AF. 15	PAR	DATE	MODIFICAT
A			
B			
C			
D			
E			
F			
G			
H			

AFFAIRE **LE PARC DE VILLEROY-MENNECY** N° **59A** ING. **R.G.** DES. **K.J.**
 PLAN **MARCONNERIE PIGNONS DROIT GAUCHE ET CONSOLE** N° **5** DATE **10/05/66** ECR.

2.T.10 R: 2.55 1.35

Chartrage & T.10 filants (échelle)