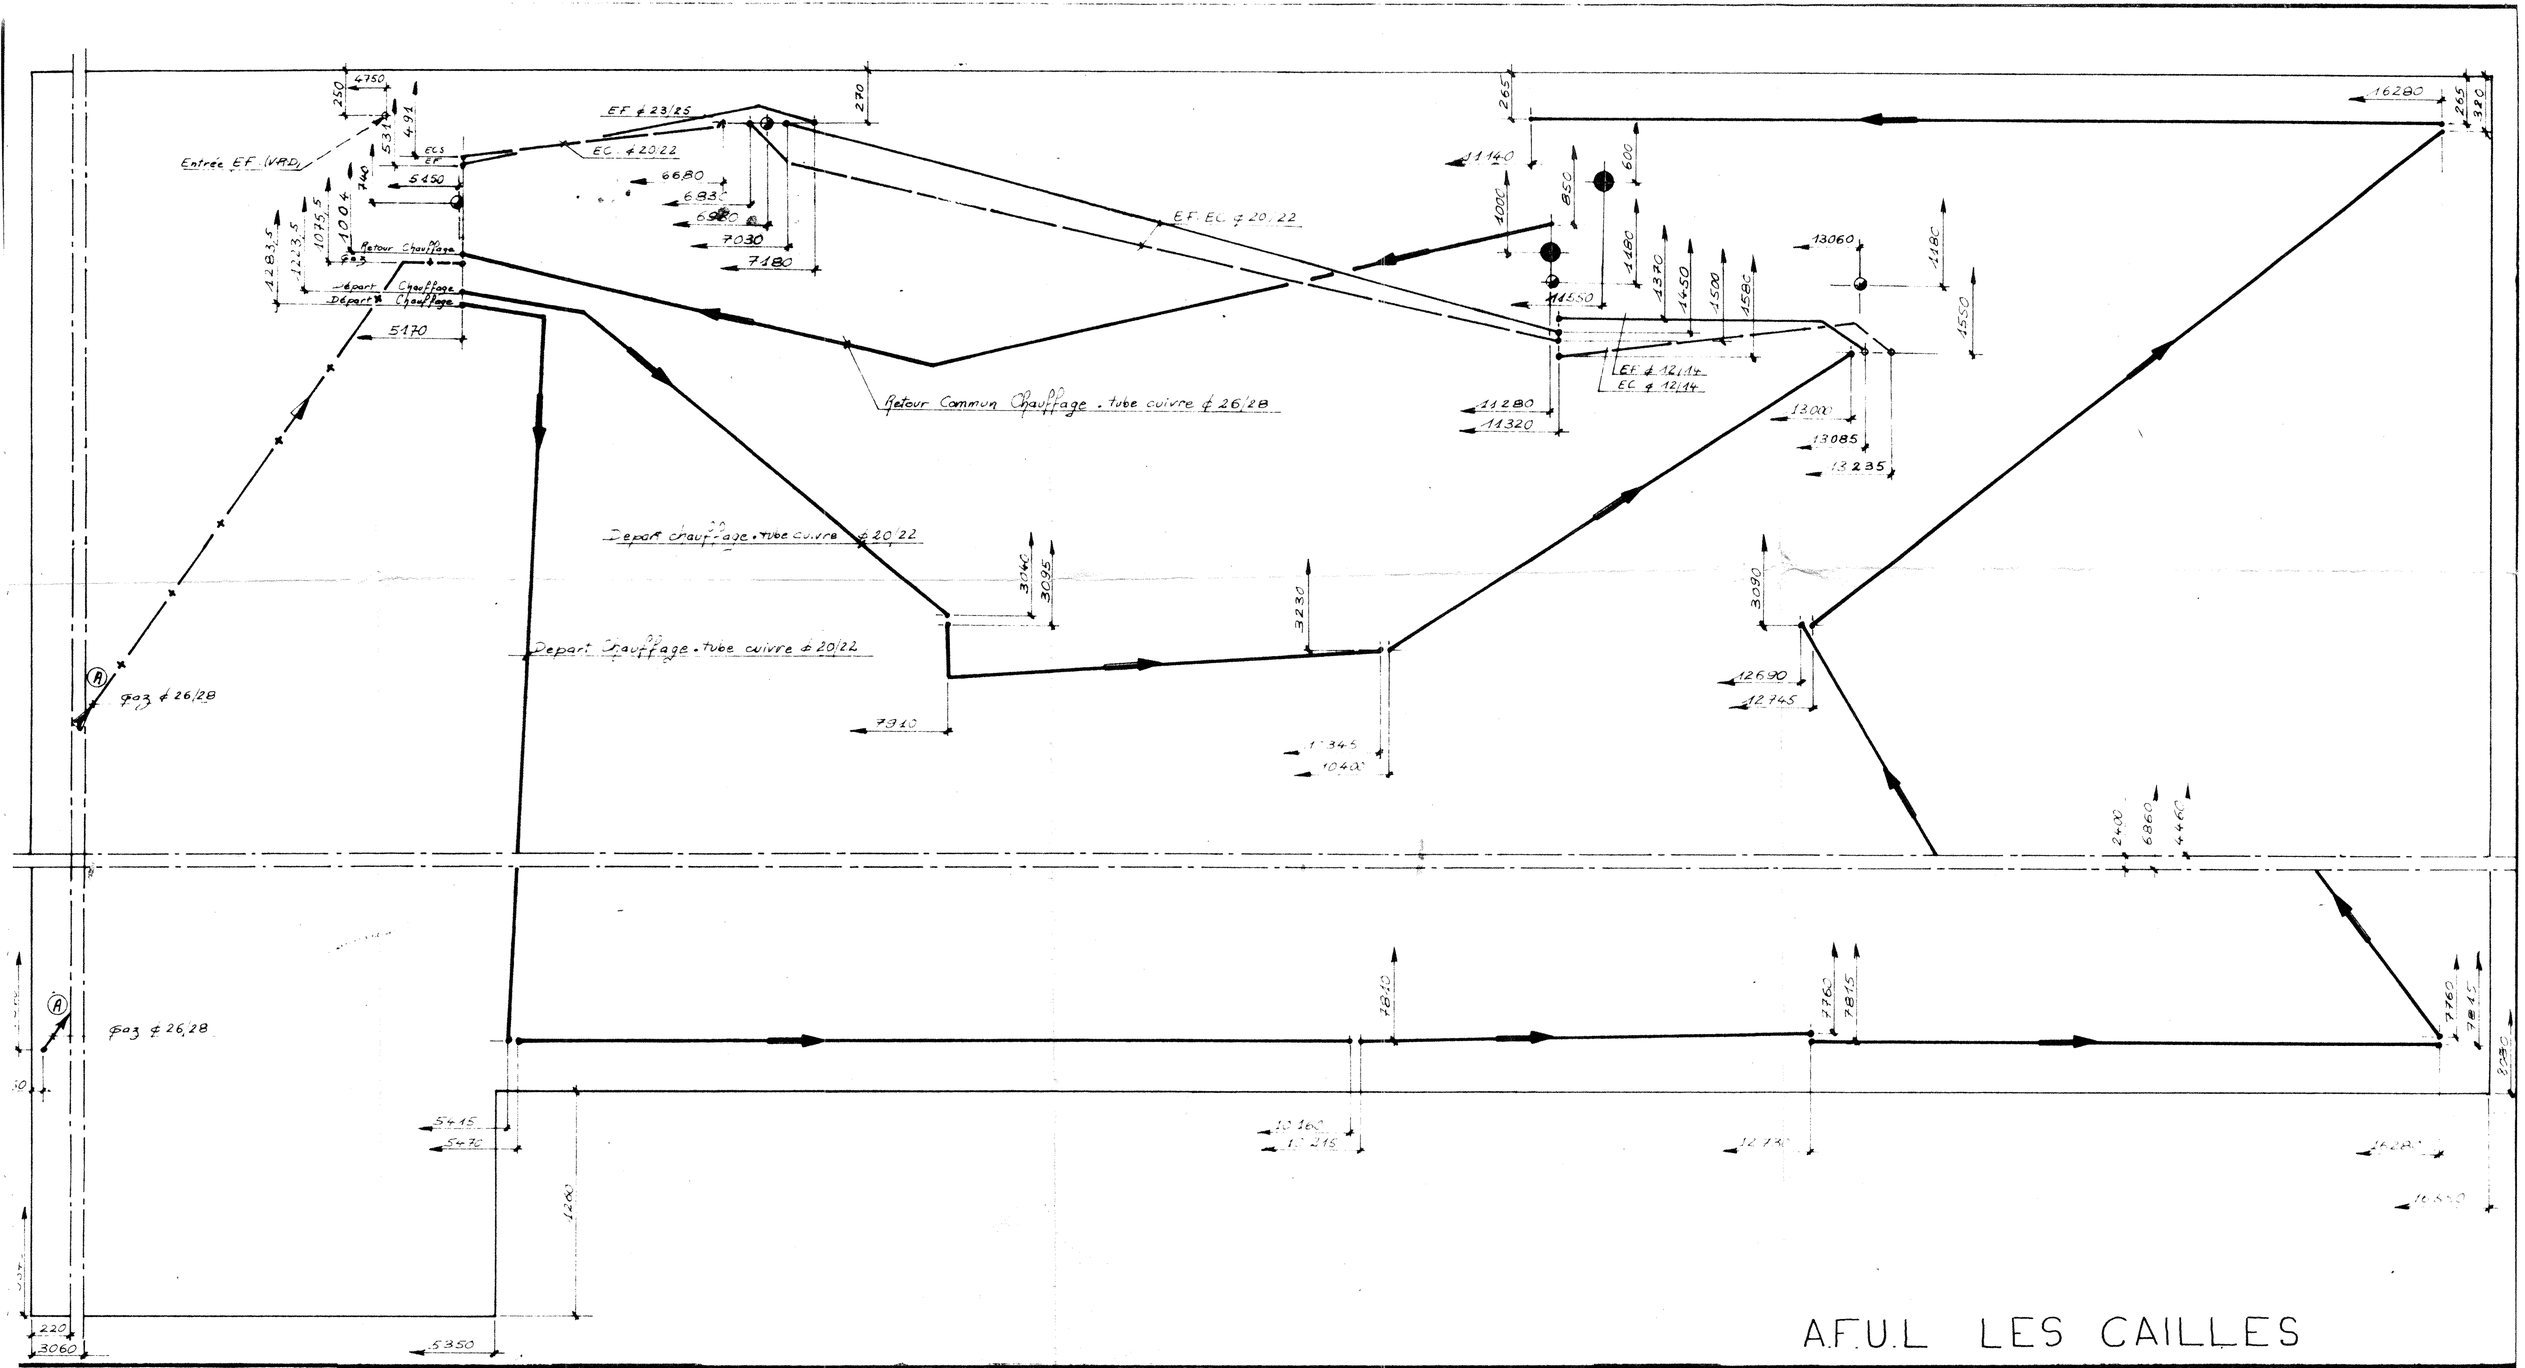

EU. ∅ 75 . attente ∅0

EV. ∅ 100 attente ∅0

DATE	1-4-76
ECHELLE	1/20
DESSINE PAR	Jean
VERIFIE PAR	Jean

MODIFICATIONS

DATE	DESIGNATION DES MODIFICATIONS	V/SA

Chauffage, sanitaire, plomberie, ventilation, traitement des eaux, conditionnement d'air, électricité, désenfumage, protection incendie

Société française de génie climatique
Locataire gérante libre de
Entreprises D. Chapuzet
S. A. au capital de 2.750.000 francs

Frangéclim

Bureaux administratifs :
B.P. 142, 16002 Angoulême
Tél. (45) 93 50 88 – Télex 790065 Geoflim

Agence de Créteil
26, rue des Ecoles, 94000 Créteil Eglise
Tél. 898.14.95

Levitt France 42 AVENUE MONTAIGNE PARIS 8 ALM 8200

ENCASTRES en DALLE Pb-Ch

Le parc de VILLEROY-MENNECY

DESSINE	VERIFIE	APPROUVE	DATE	ECHELLE

EXECUTION

AMBOISE 2

Gauche

NR 5-1+6-1