


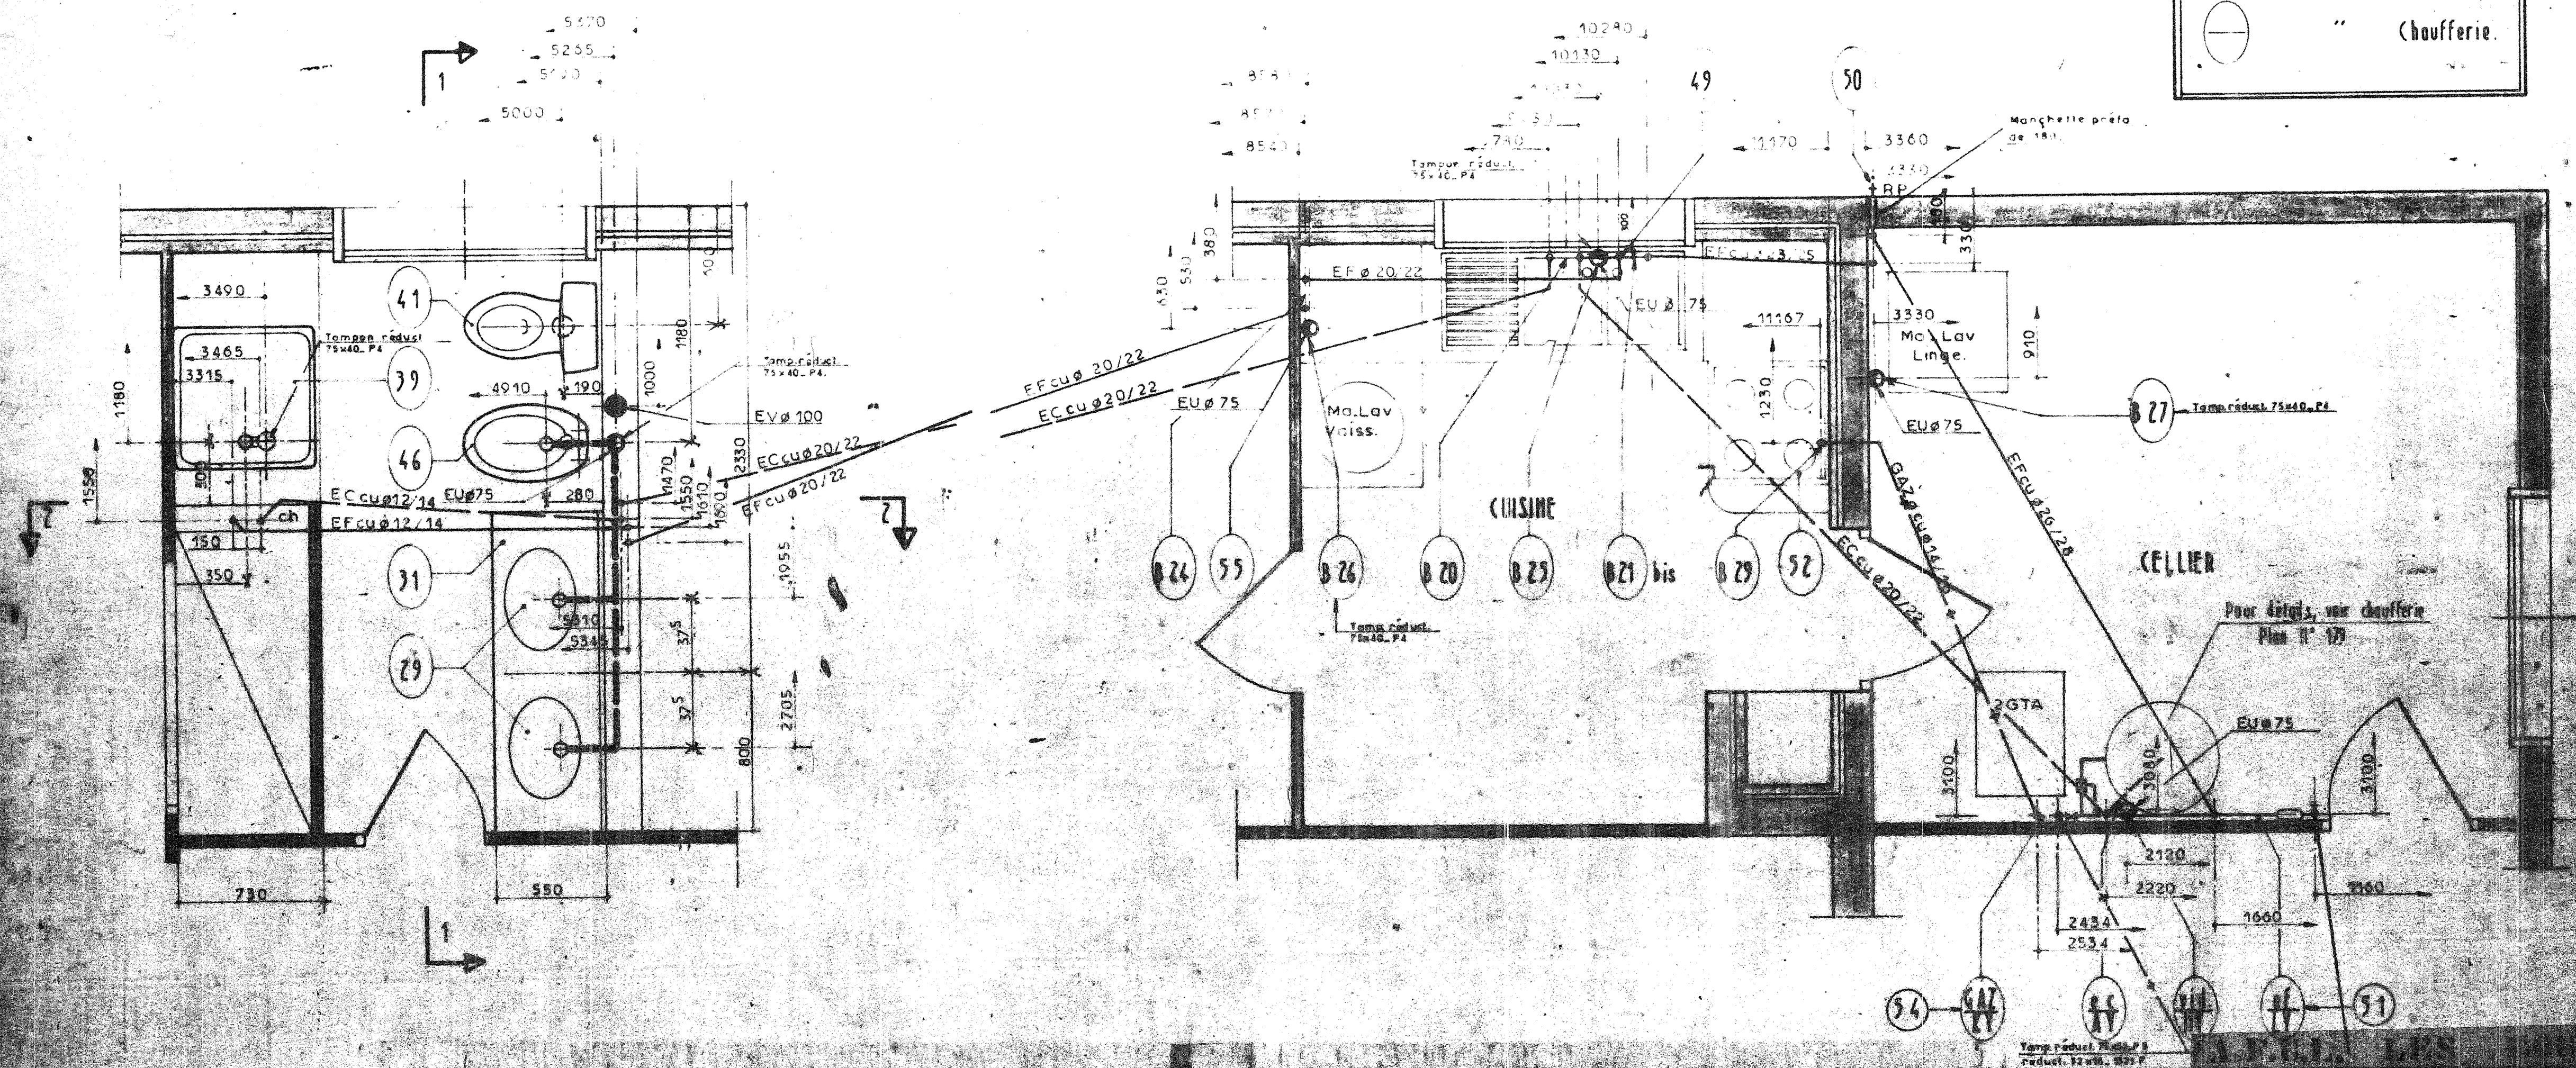


**- LEGENDE -**

-  Repérage 2<sup>ème</sup> O.P.
-  " 3<sup>ème</sup> O.P.




**dc**

DÉPARTEMENT DE LA SEINE-SAINT-DENIS

**Levitt France** MAISON MONTAIGNE PARIS 8<sup>ème</sup> ARR.

**CUISSINE - CELLIER - S.D'EAU - RDC**

**DETAILS SANITAIRES**

Le Parc de Villiers - PARIS