1

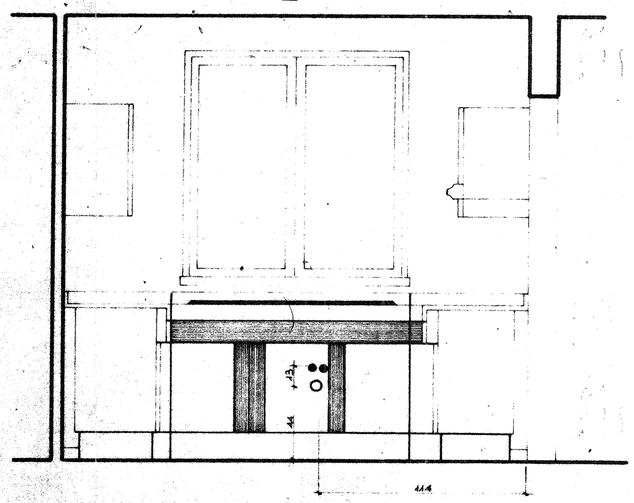

4

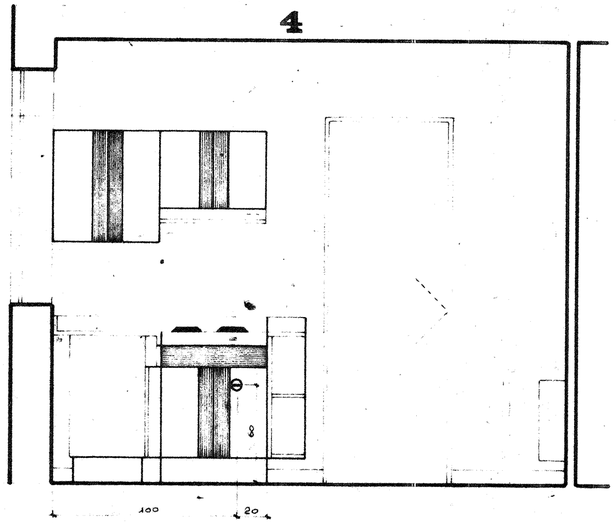

2

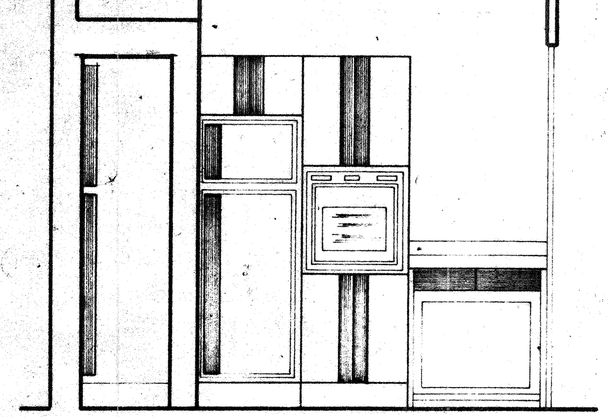

3

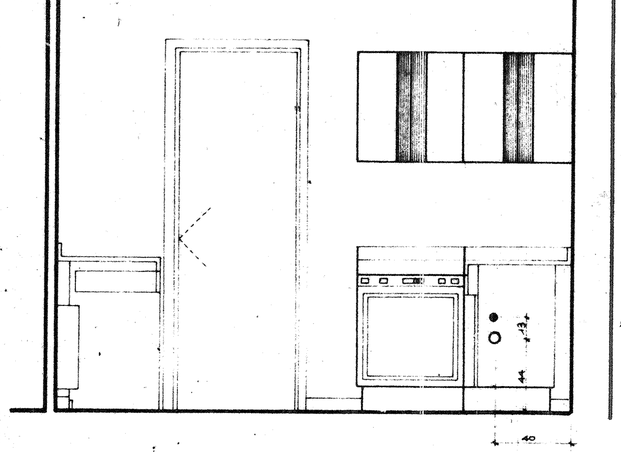

1

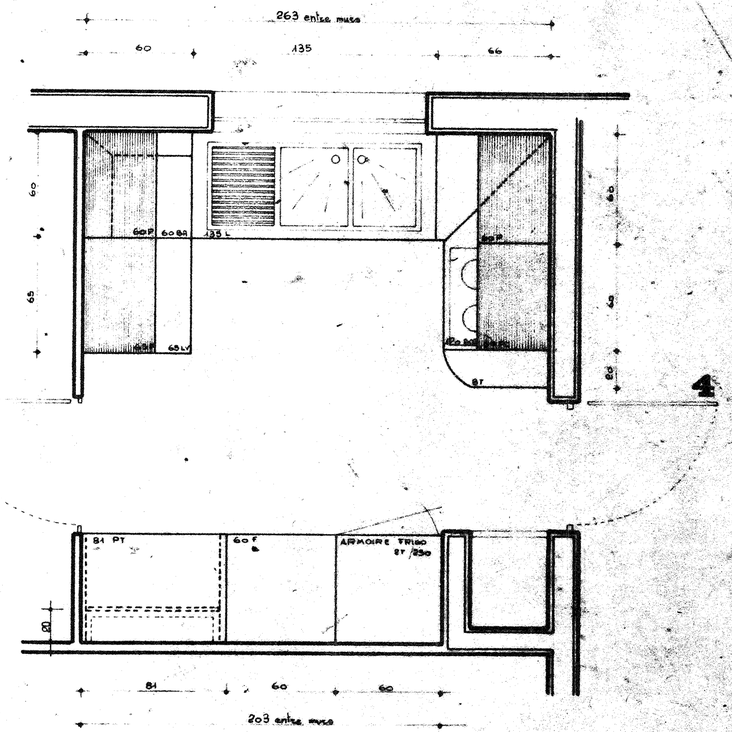

3 4

2

O	Décharge lave vaisselle et évier	
E	Prise d'eau pour lave vaisselle	
	Prise d'eau chaude et froide	
D	Prise gaz	
D	Prise de courant force électromotrice	

N°	DATE	MODIFICATIONS
1	19.2.71	
2	23.4.71	
3	16.6.71	sup des indic. fond mobile, barre décorative, tablette, tablette amovible et étagère
4	12.7.71	rect. hauteur porte placard

A.F.U.L. LES BOUVREUILS

Lotti France 6 AVENUE MONTAIGNE PARIS 8 ELY 80-20

plan-élévations cuisine

La Parc de Villeroy Hannecy

DESSINE | VERIFIE | APPROUVE | DATE 12.2.71 | ECHELLE 1/20

Exécution

ARCY I

N° 12/1