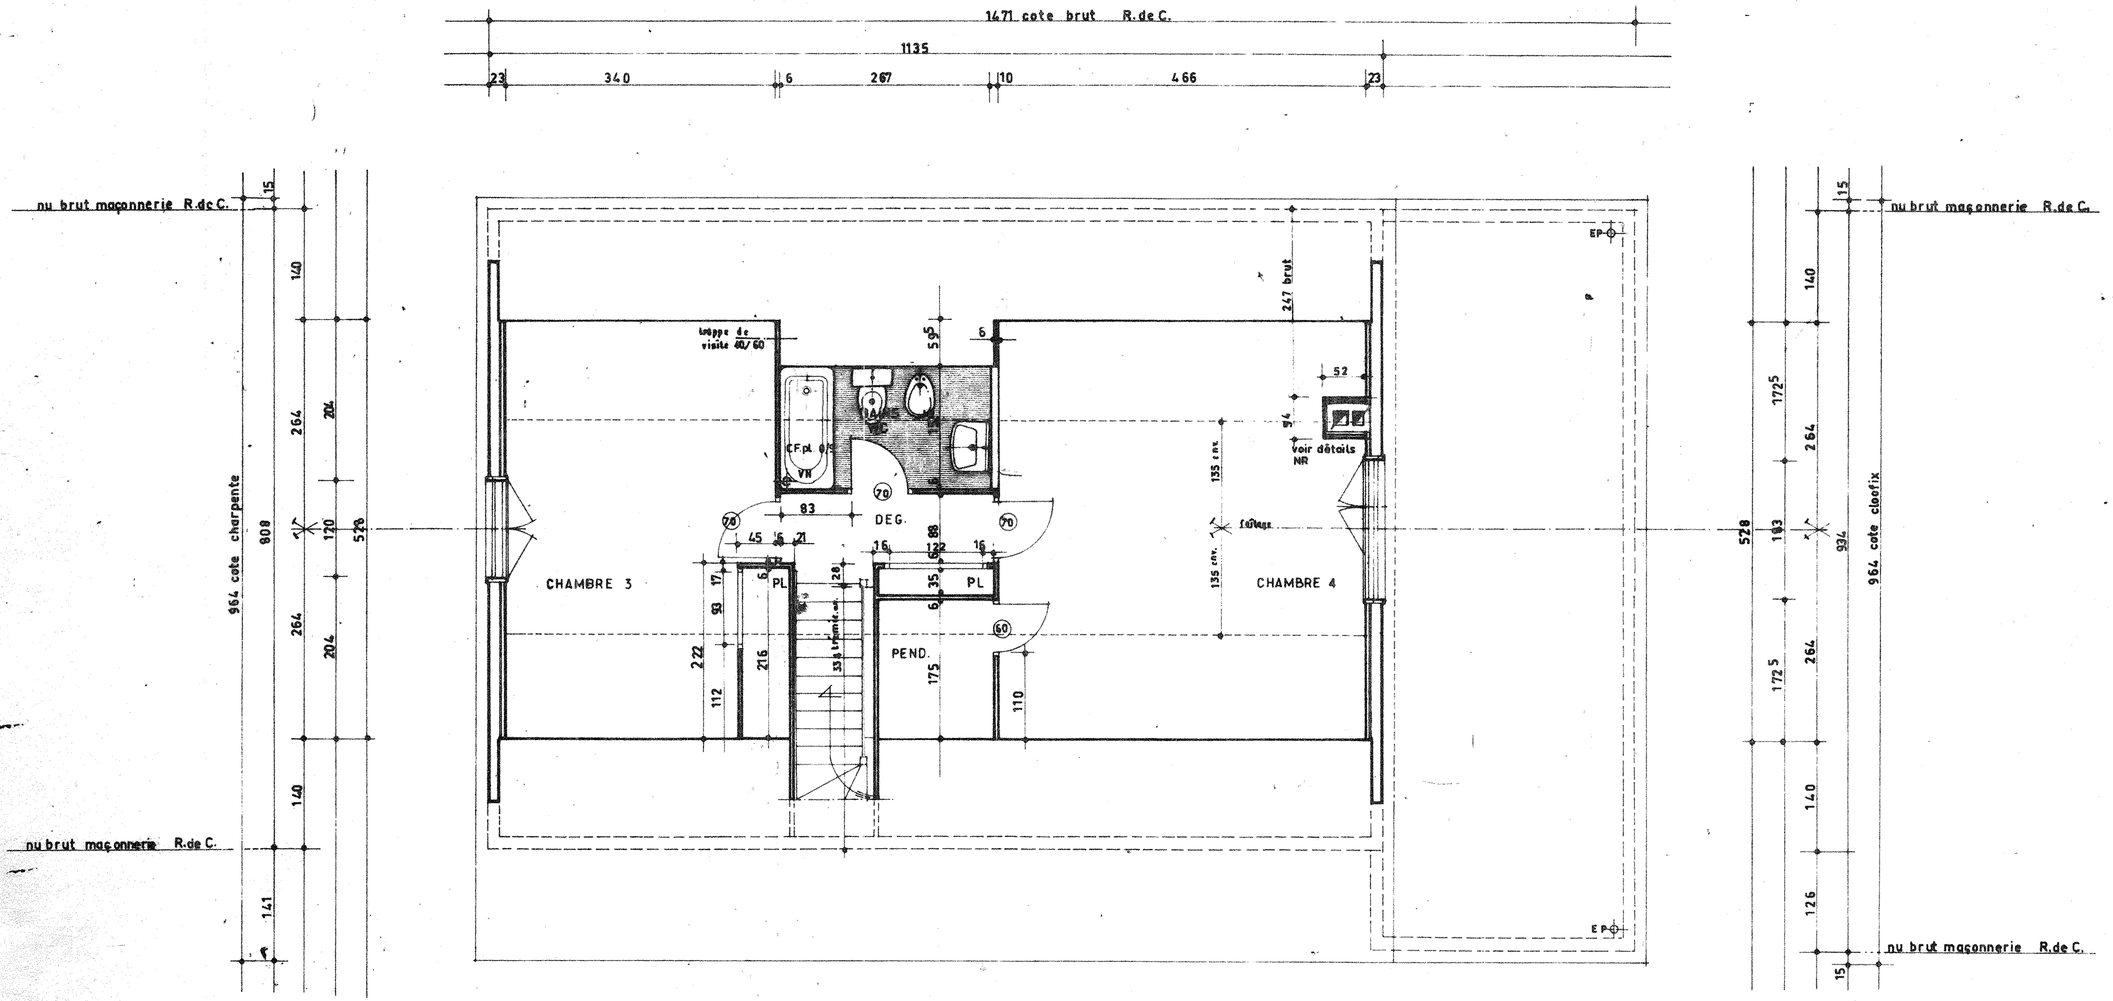

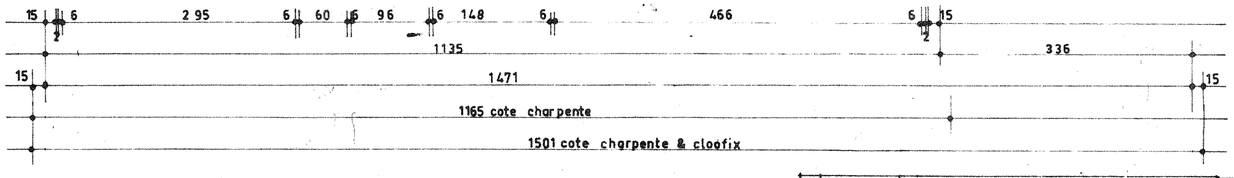

1	12.7.71	Mise à jours
DATE		MODIFICATIONS

A.F.U.L. LES BOUVREUILS

Levitt France 42 AVENUE MONTAIGNE PARIS 8 ALM 82 00

EXECUTION

PLAN D'ETAGE

LE PARC DE VILLEROY MENNECY

ARCY I

DESSINE	VERIFIE	APPROUVE	DATE	ECHELLE
F.D			26.2.71	0.02 p.m

NR 0 / 4