

NOMENCLATURE DES LAMINES MARCHANDS

REPÈRES	Q U	DES	LONGUEURS
(1)	1	IPE 180	8 250
(2)	1	"	2 920
(6)	1	L 80x80x9	2 472
(7) A (9)	3	tube 60x60x32	2 472
(10) A (13)	4	"	2 572
(3) (3B) (4) (4B)	2	IPN 80	5120+6030
(94) (94B) (95) (95B)	2	"	6030+2850


platinas pour

(6) A (13)	8	plat 100x8	0 080
cornières d'assemblages	54	60x40x5	0 050
cornières de butées	20	50x50x5	fournies par la C.I.F.
(38)	1	plat 50x5	1 100

NOMENCLATURE PROFILS CLOOFIX

(14)	1	CL 150x2	2 624
(98)	1	"	0 754
(15) A (24)	17	"	8 400
(27) A (33)	1	"	3 280
(34) A (37)	4	"	5 120
(40)	1	"	1 000
(41) (58) (97)	19	"	1 510
(26)	1	"	4 806
(59) A (75)	17	"	3 610
(76) A (87)	12	"	0 542
(5) (5B)	1	"	4 290+6860
entretoises	148	0 600	
	2	0 644	

L'IMPLANTATION EST DESSINÉE A PARTIR DE LA TRÉMIE D'ESCALIER

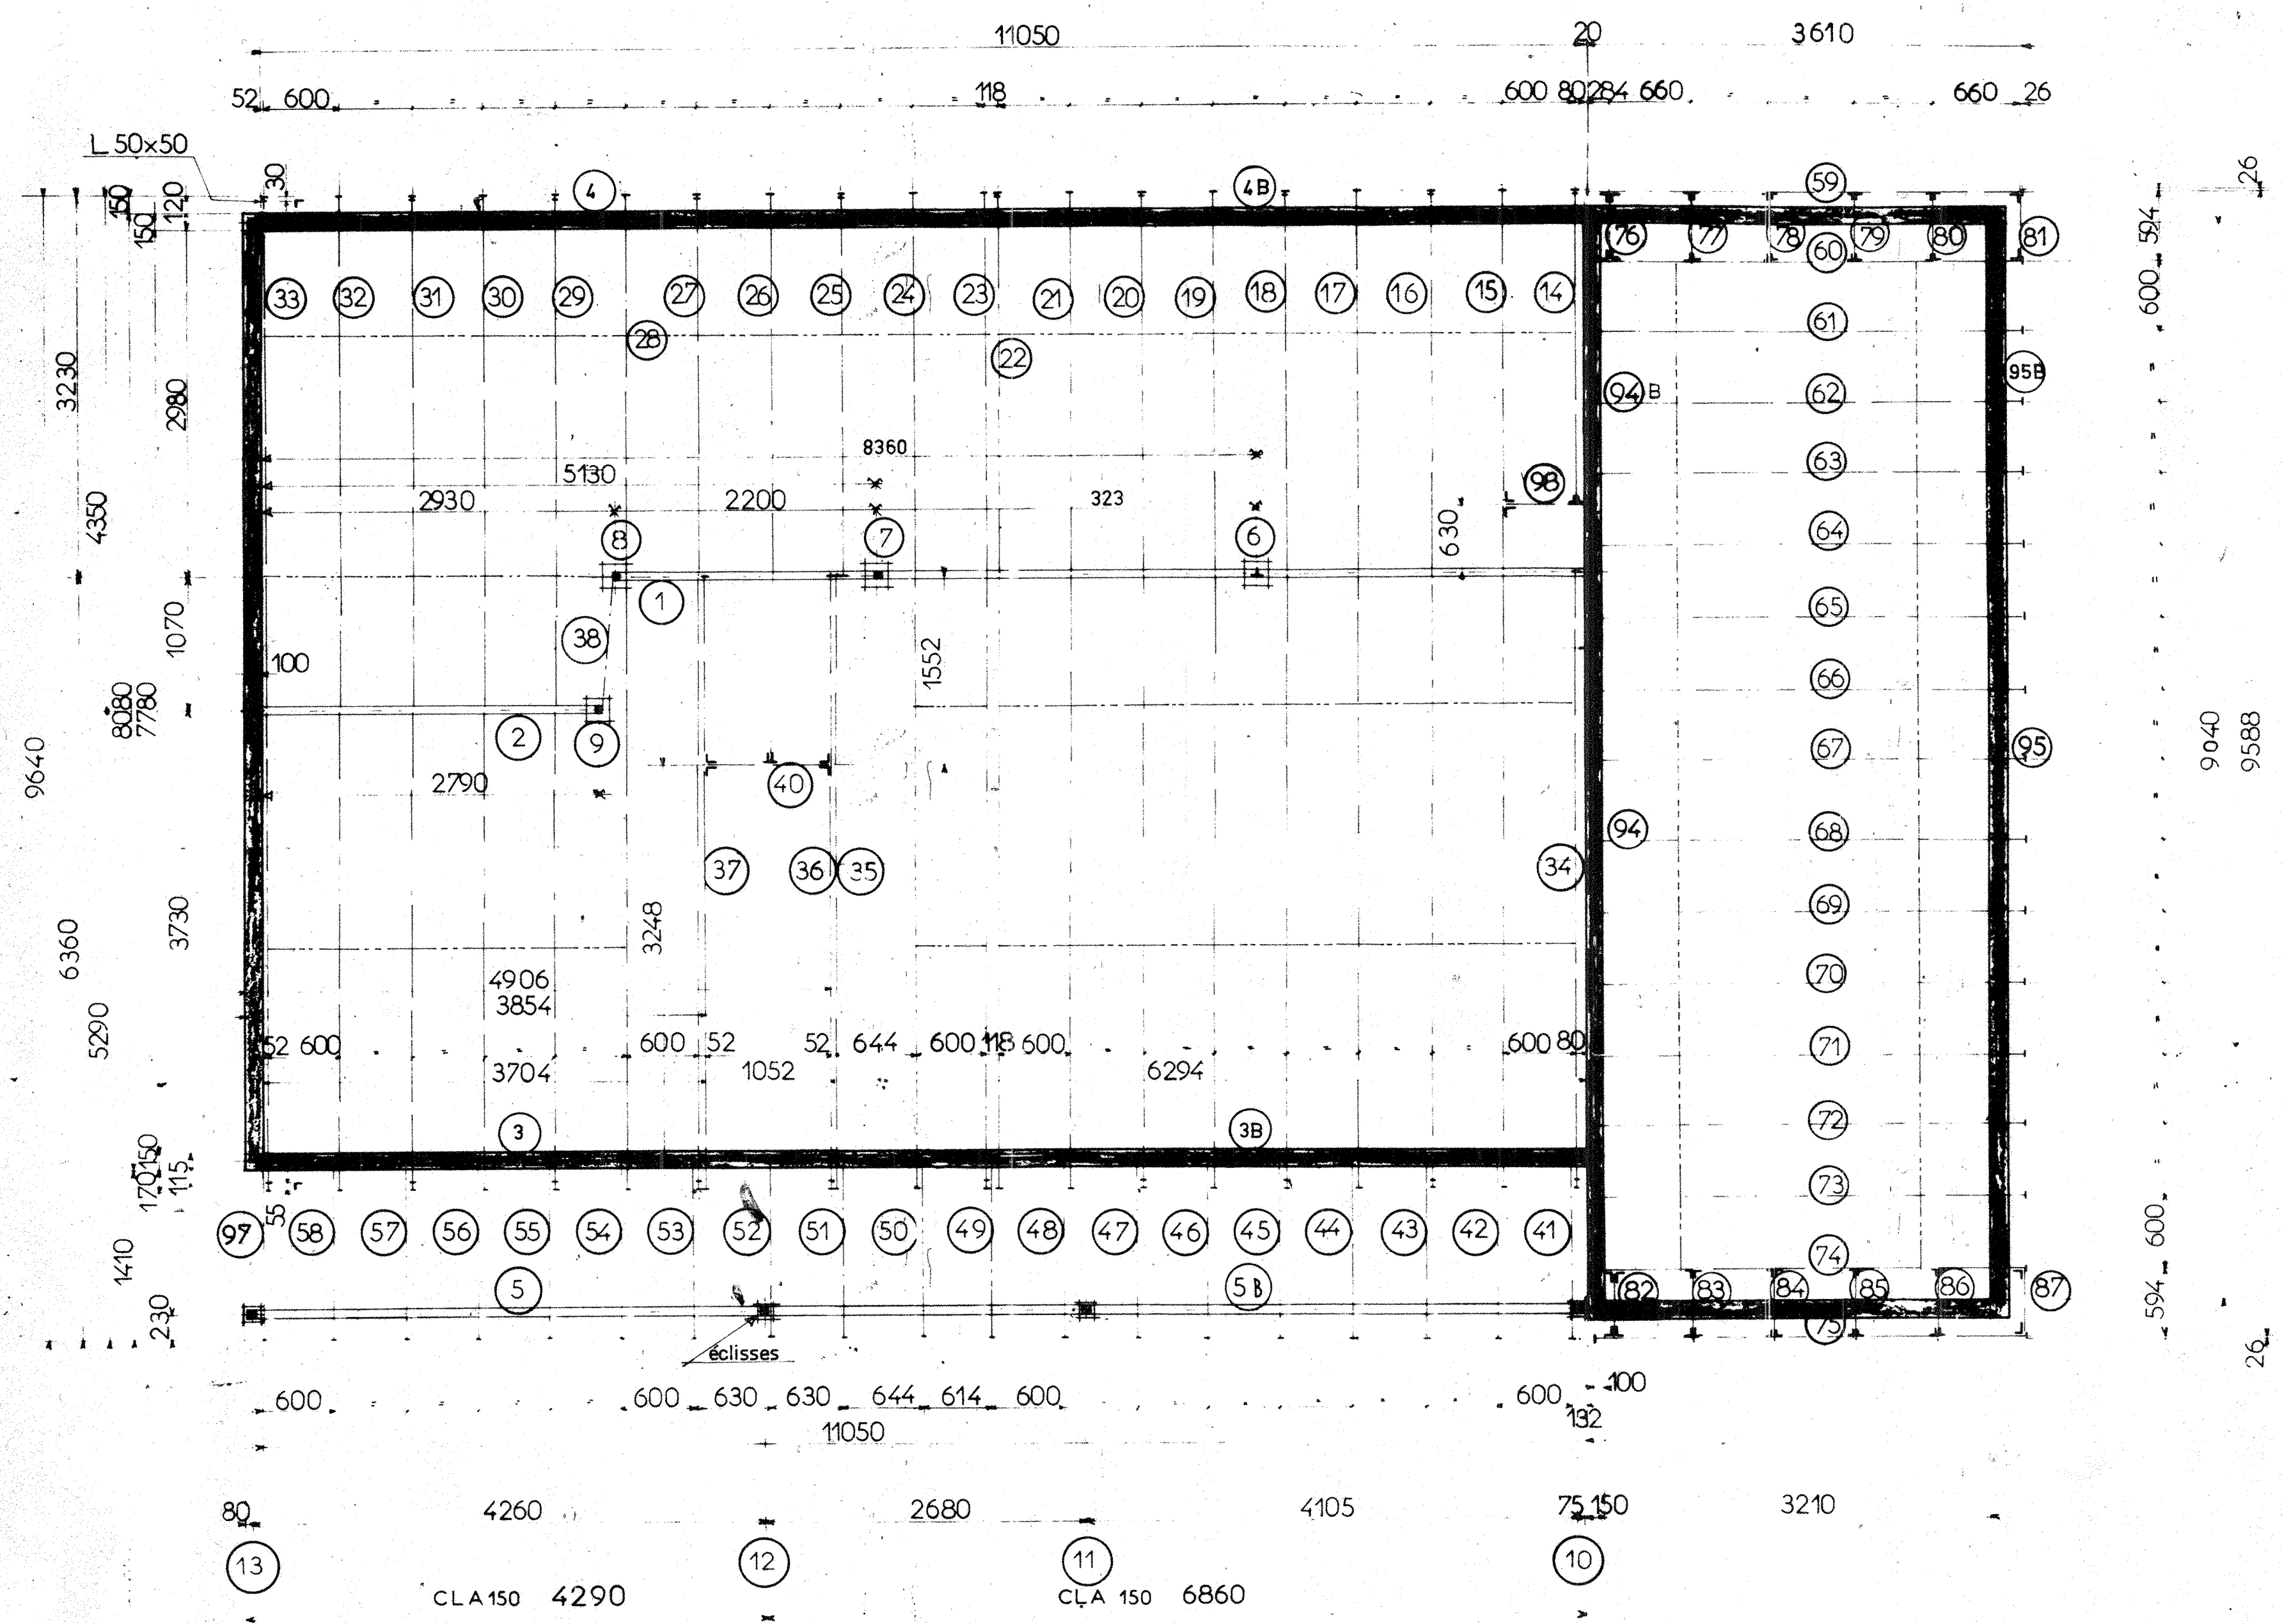

1	28.4.71	sol pour 834
2	17.5.71	position des entretoises / Nomenclature
3	4.6.71	cote pte en T
4	12.7.71	Miq à leur nomenclature
DATE	MODIFICATIONS	

A.F.U.L. LES BOUVREUILS

Levitt France 42 AVENUE MONTAIGNE PARIS 8 ALM 82 00

Ossature Métallique

Le Parc de Jilgeroy Mennecy

Execution **Arcy I**

NR 3/1

DESSINE: L.G. VERIFIE: APPROUVE: DATE: 21.4.71 ECHELLE: Reduction