
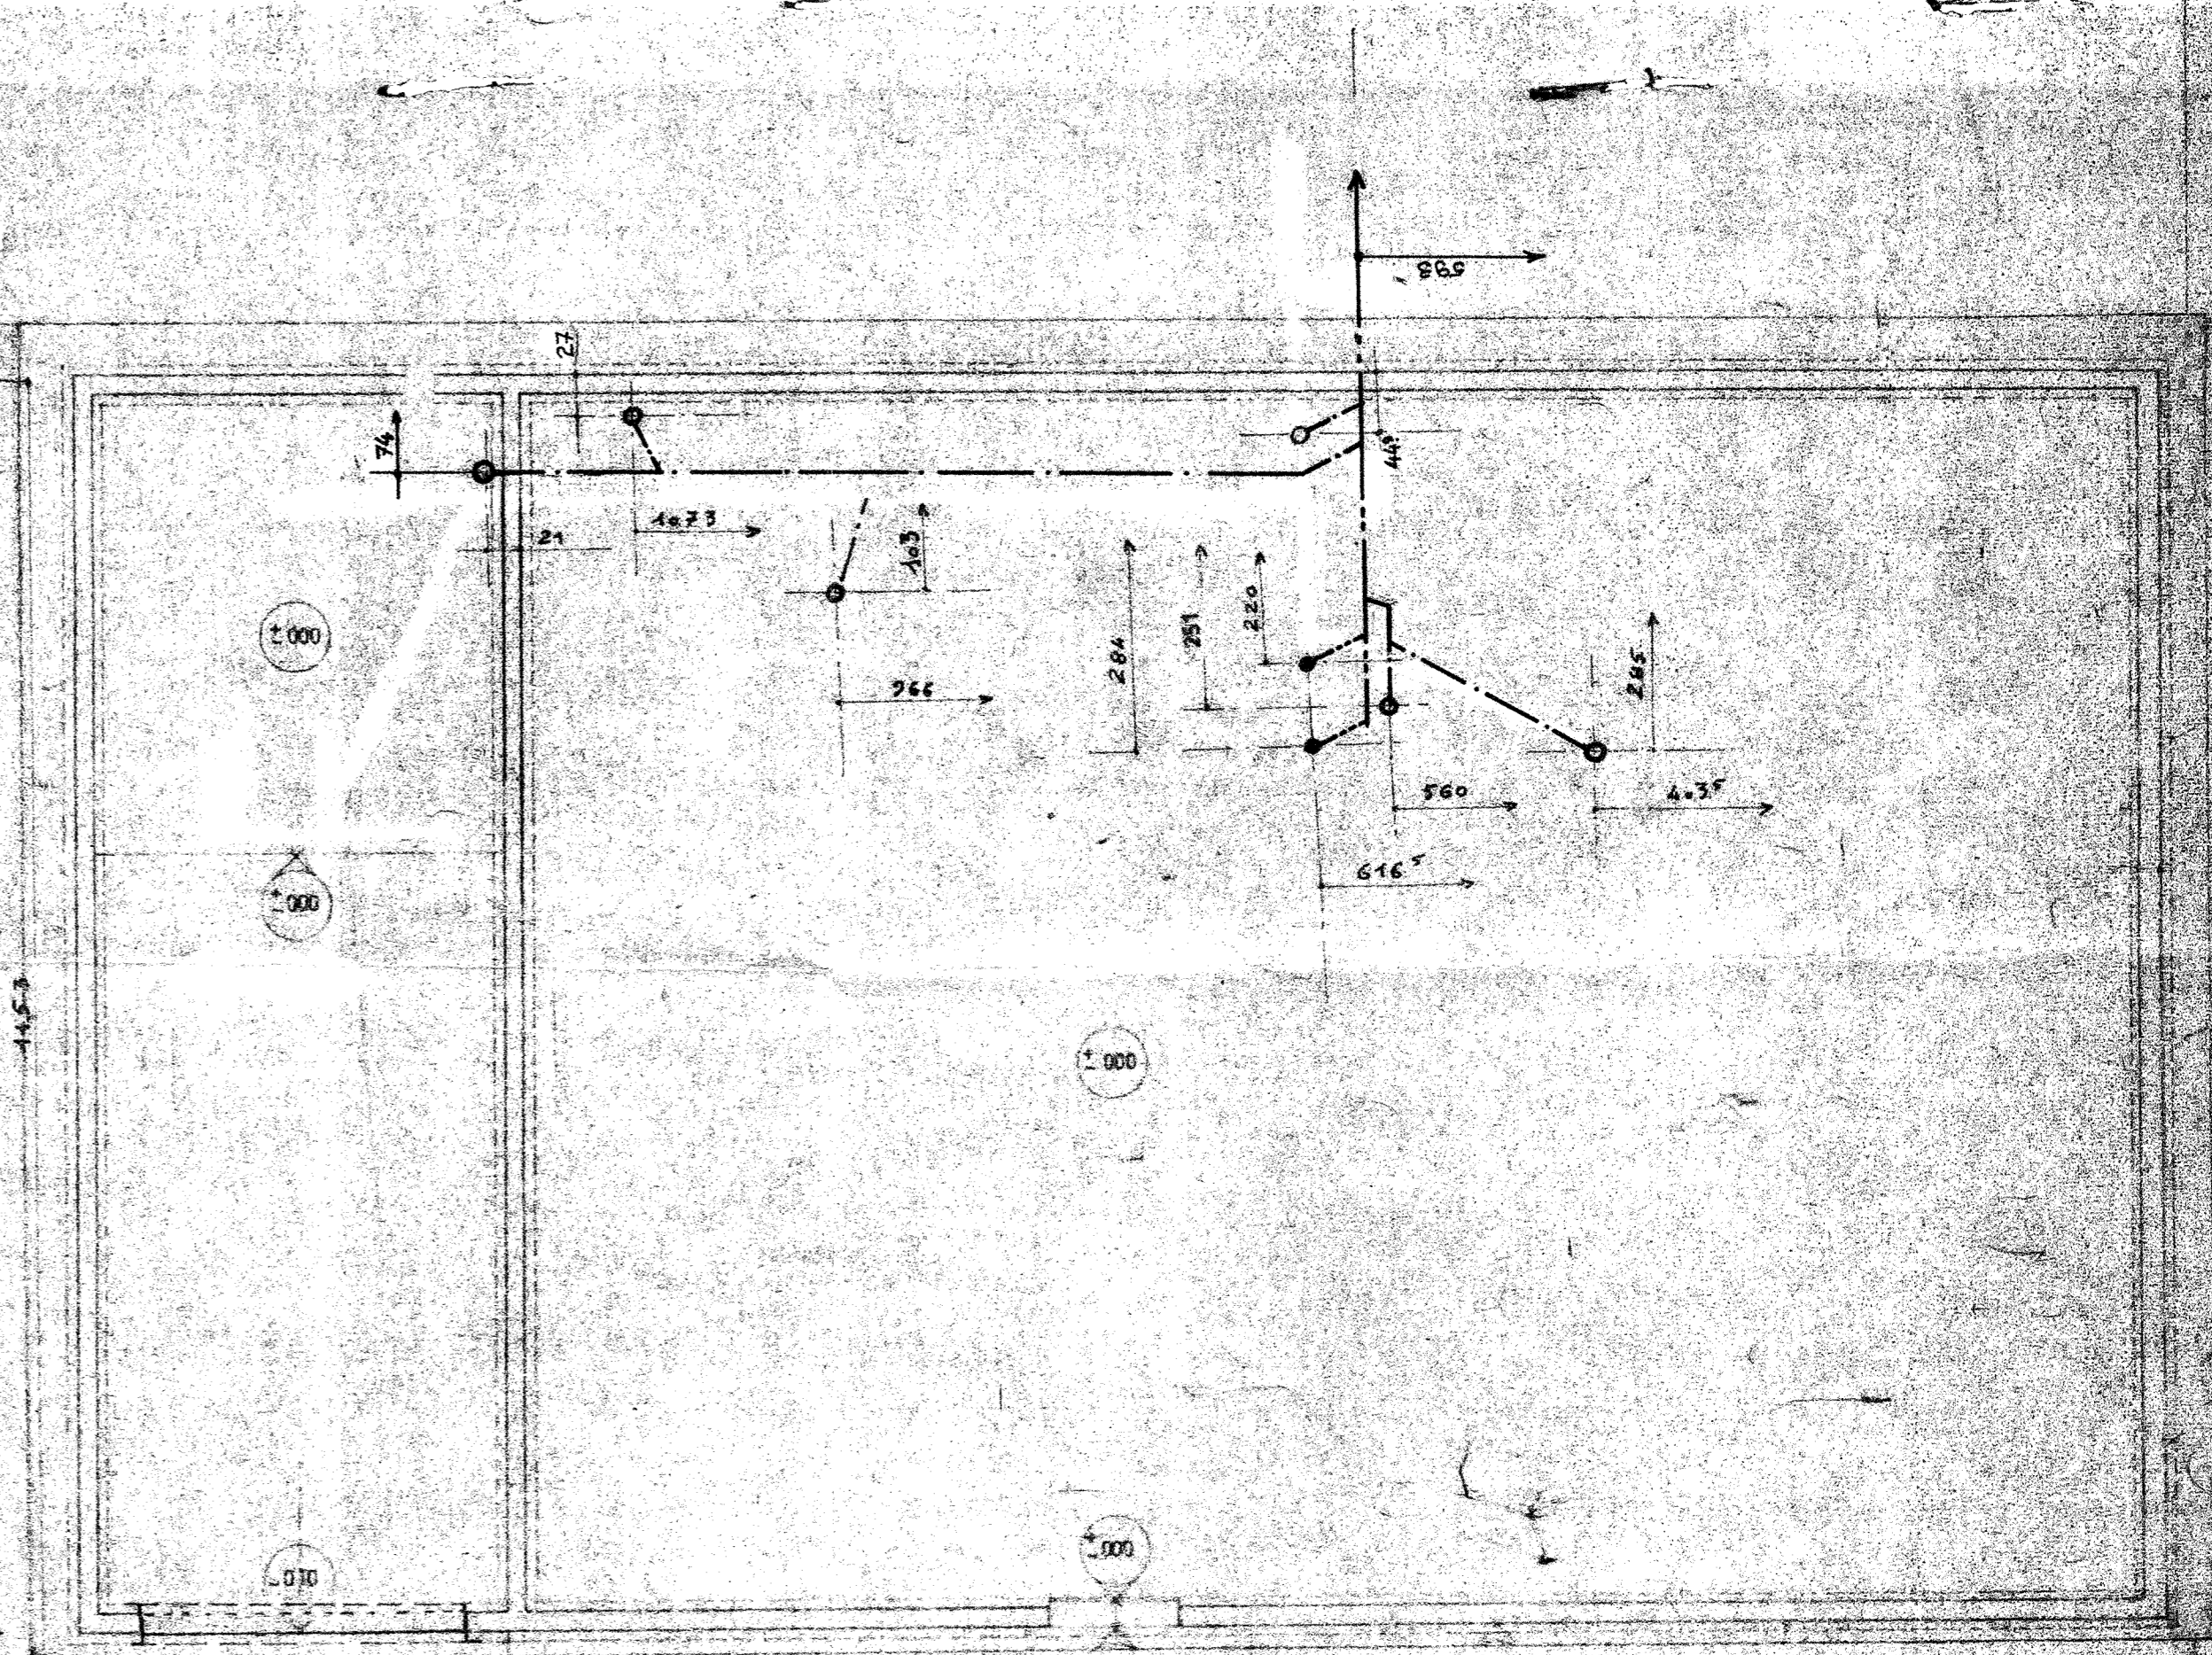


1548
1582

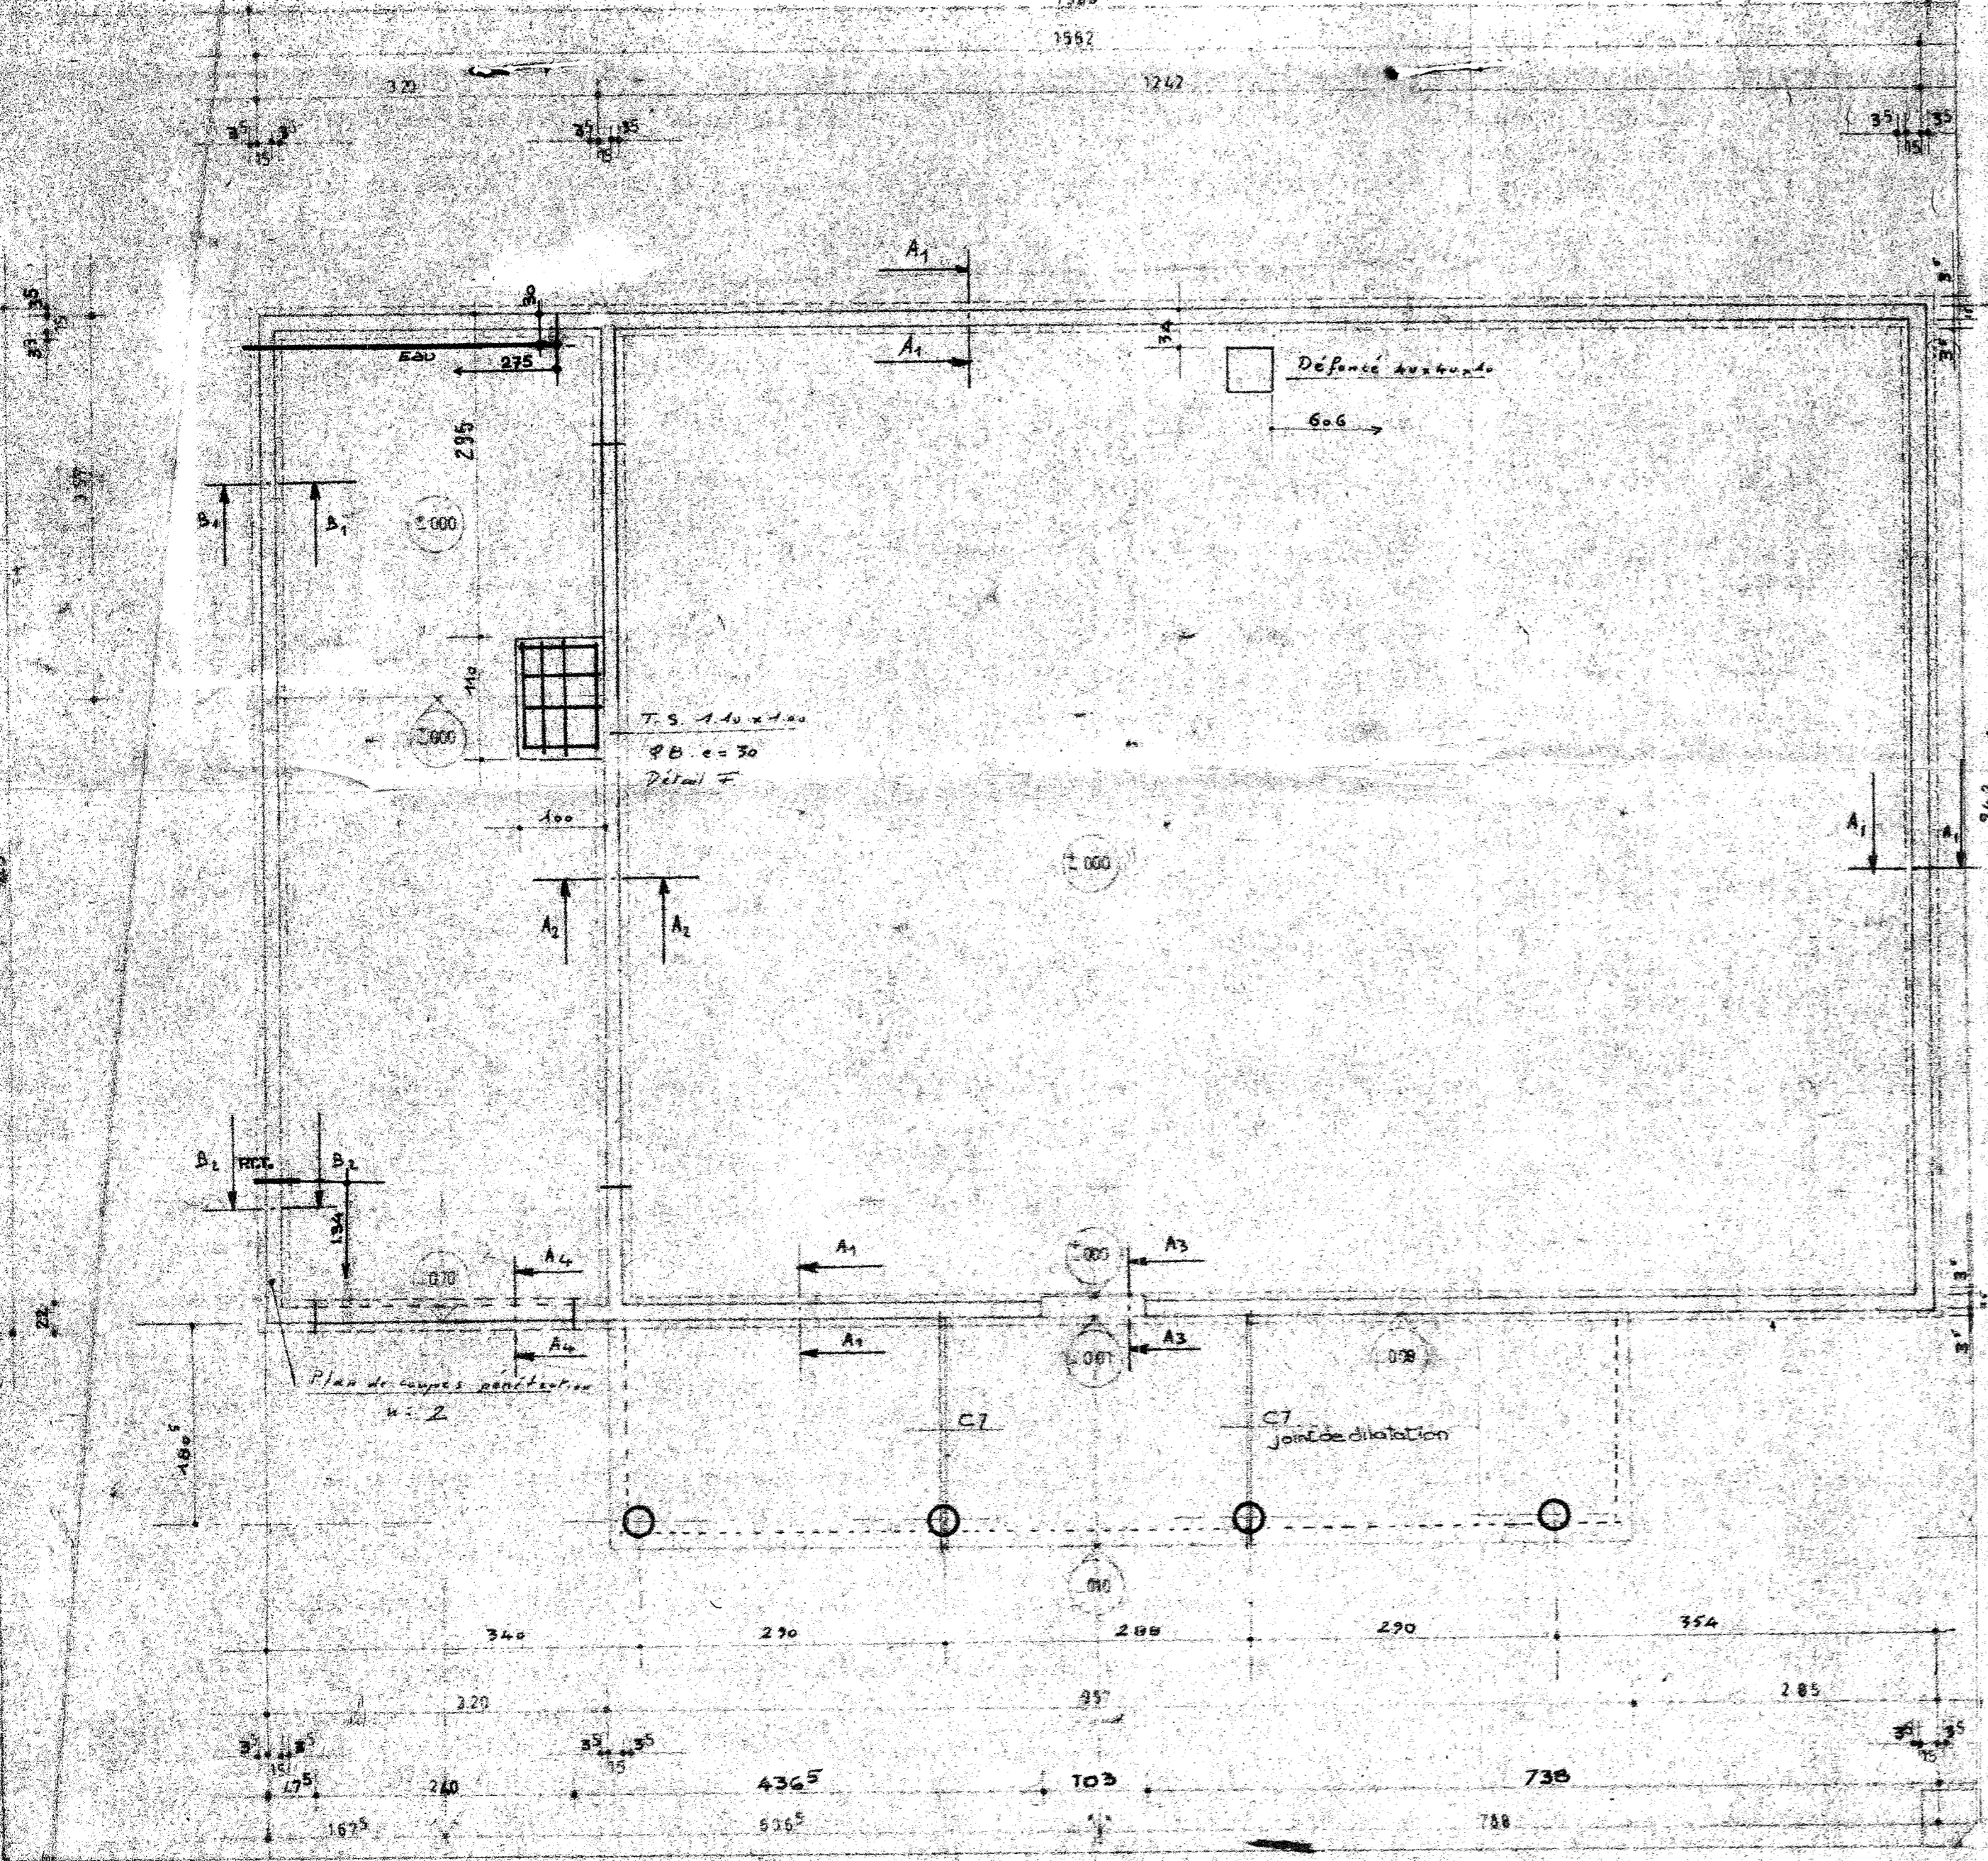

o P.V.C. ϕ 75
 a P.V.C. ϕ 100

PLAN VALABLE A PARTIR DE LA SECTION 8B 1/2
 A.FUL LES CAILLES

DATE	MODIFICATIONS
7.4.71	Mise en conformité D.C.
2.7.71	256 pour 2455
21.1.71	Plan de dalle
1.1.71	Fondation avec rez-de-chaussée
21.07.72	Mise à jour fondation
3.8.72	C.7 joint de dilatation dalle porche
26.05.73	PERFORATION TELEPHONE
10-8-76	Mise à jour
18-10-76	Mise à jour

Levitt France 42 AVENUE MONTAIGNE PARIS 8^e 75008

EXECUTION

PLAN DE DALLE

LE PARC DE VILLEROY MENNECY

EVRY

DESSINE: S.J. VERIFIE: APPROUVE: DATE: 22-3-77 REVELLE: 002 pm

NR 1/1

Sylvain Joyeux le 13.3.71