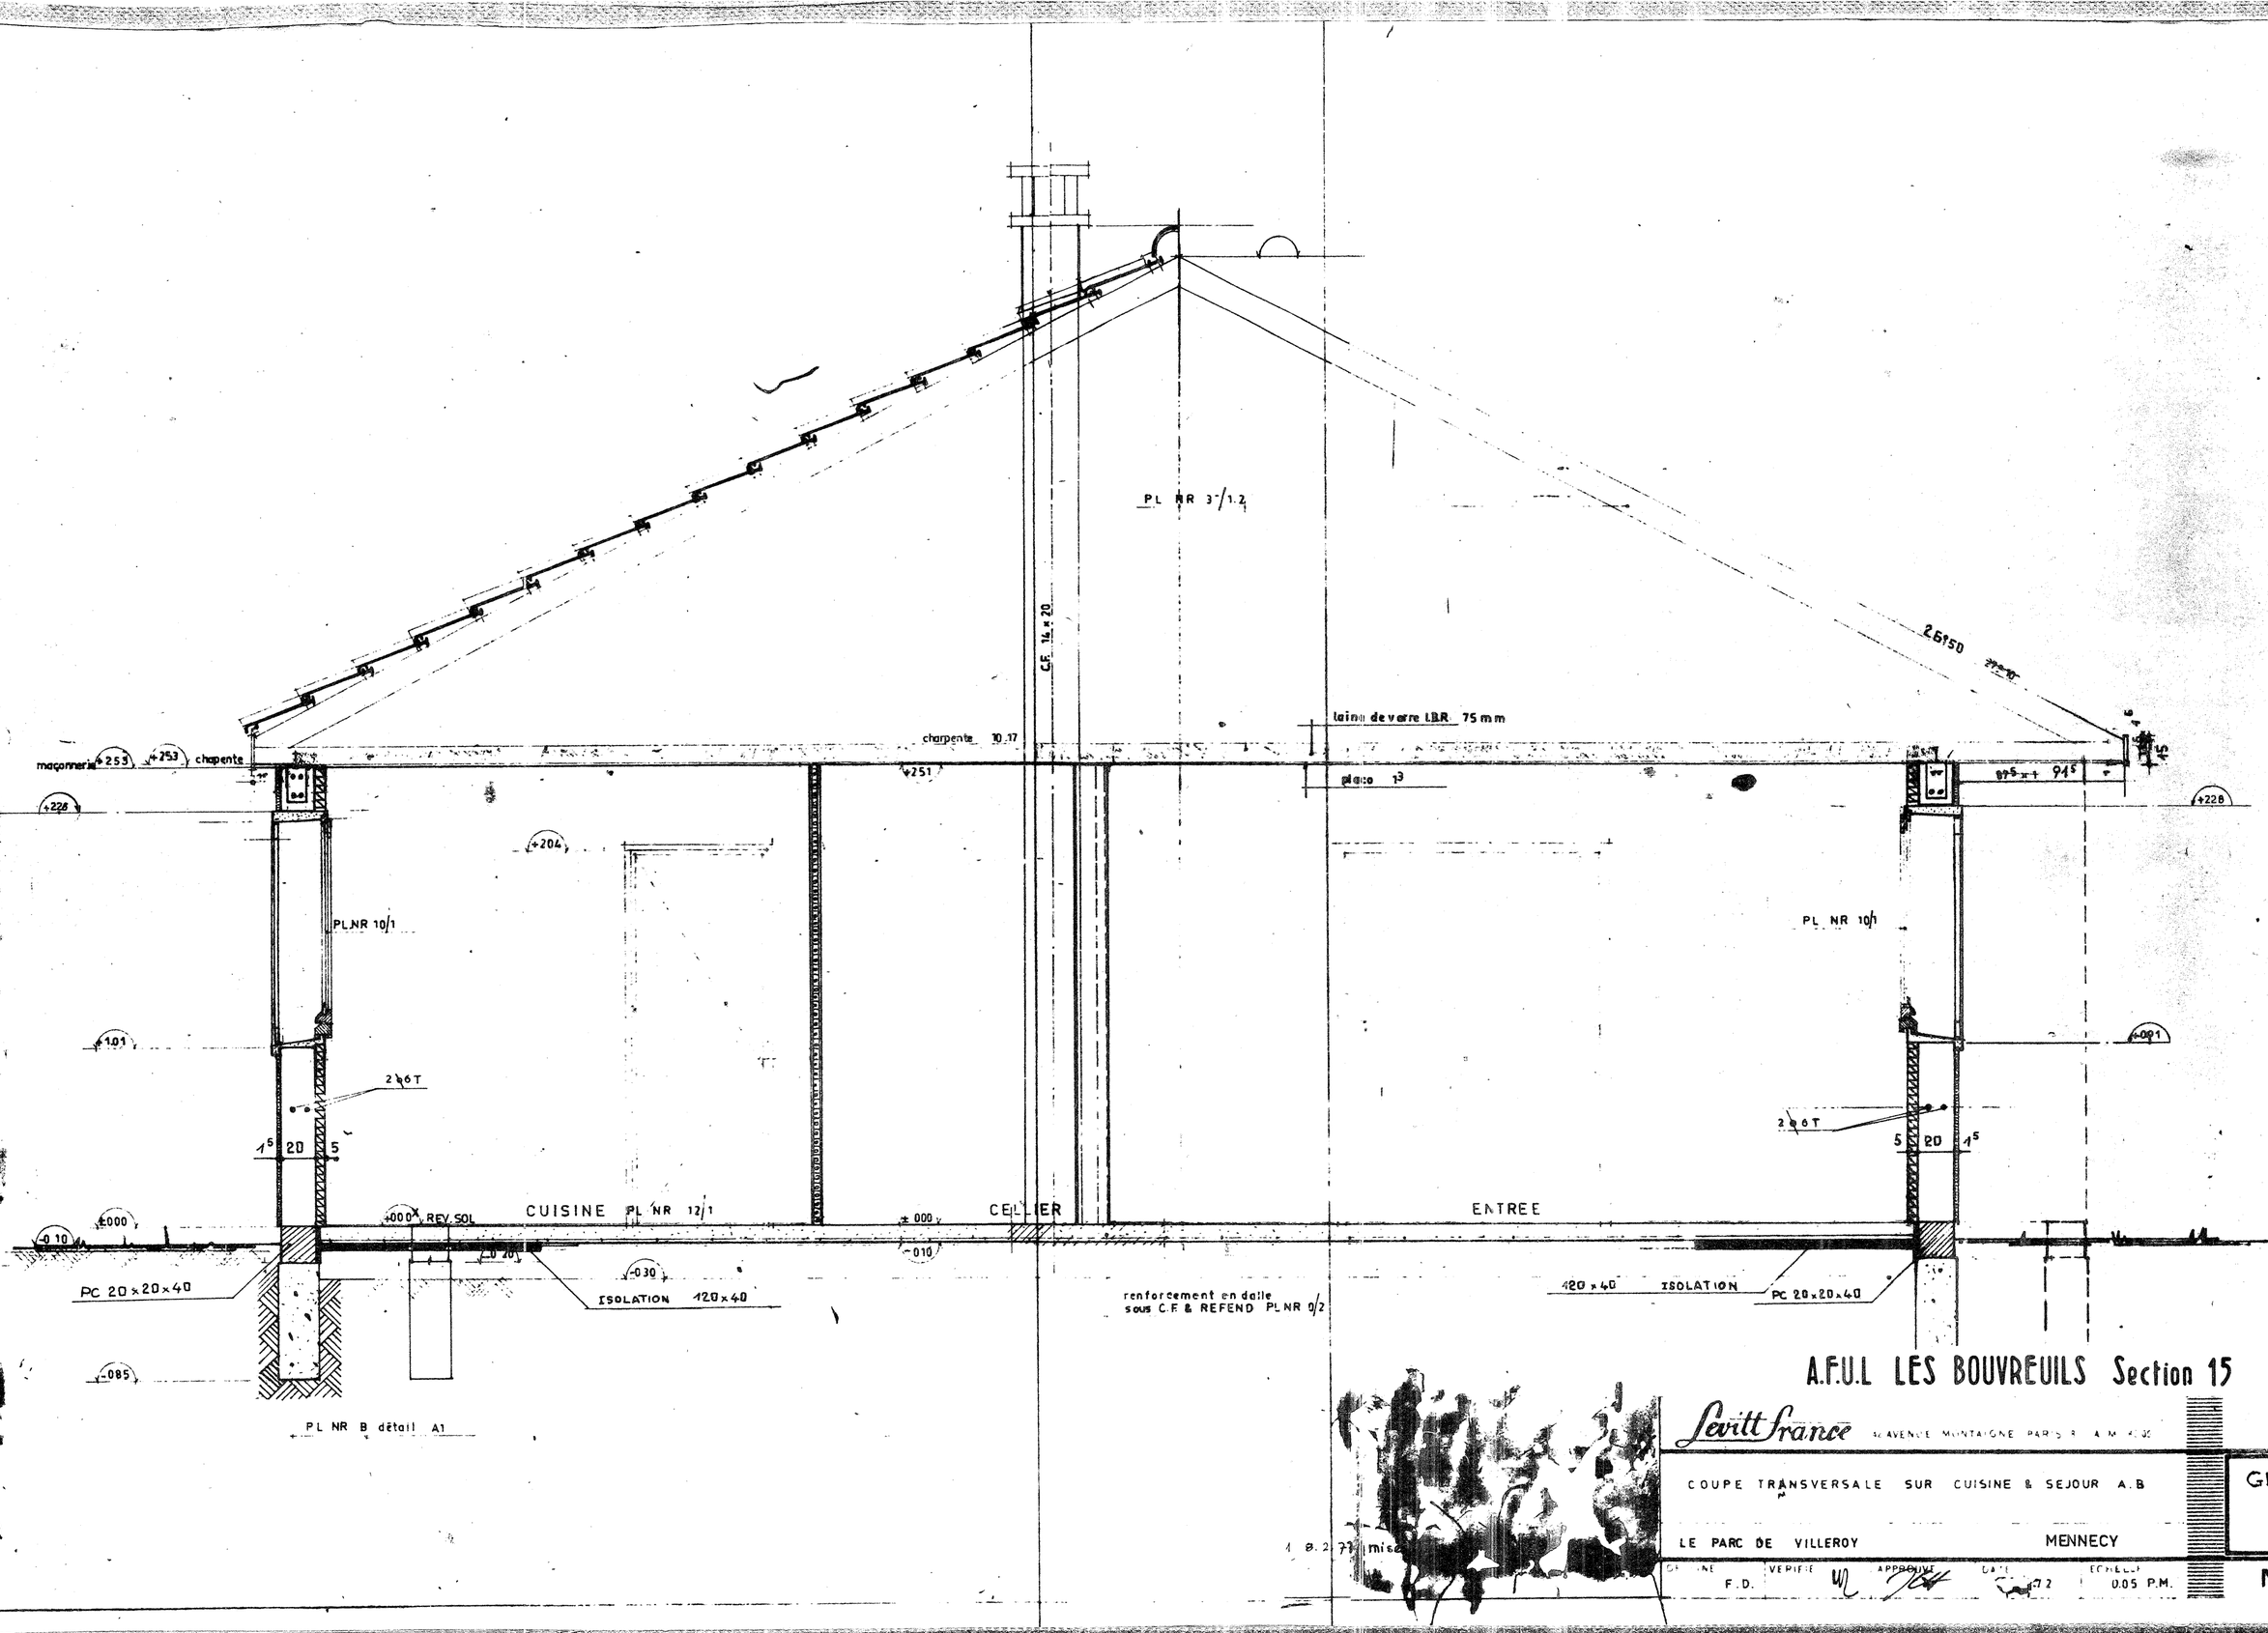

PL NR B détail A1

1 0.2 77 mise

A.F.U.L LES BOUVREUILS Section 15

Levitt France 32 AVENUE MONTAIGNE PARIS 8e A.M. 4.00

COUPE TRANSVERSALE SUR CUISINE & SEJOUR A.B

LE PARC DE VILLEROY MENNECY

GRÉGY "GAUCHE"

DESSINE F.D. VERIFIE APPROUVE DATE ECHELLE 0.05 P.M.

NR 0/4